
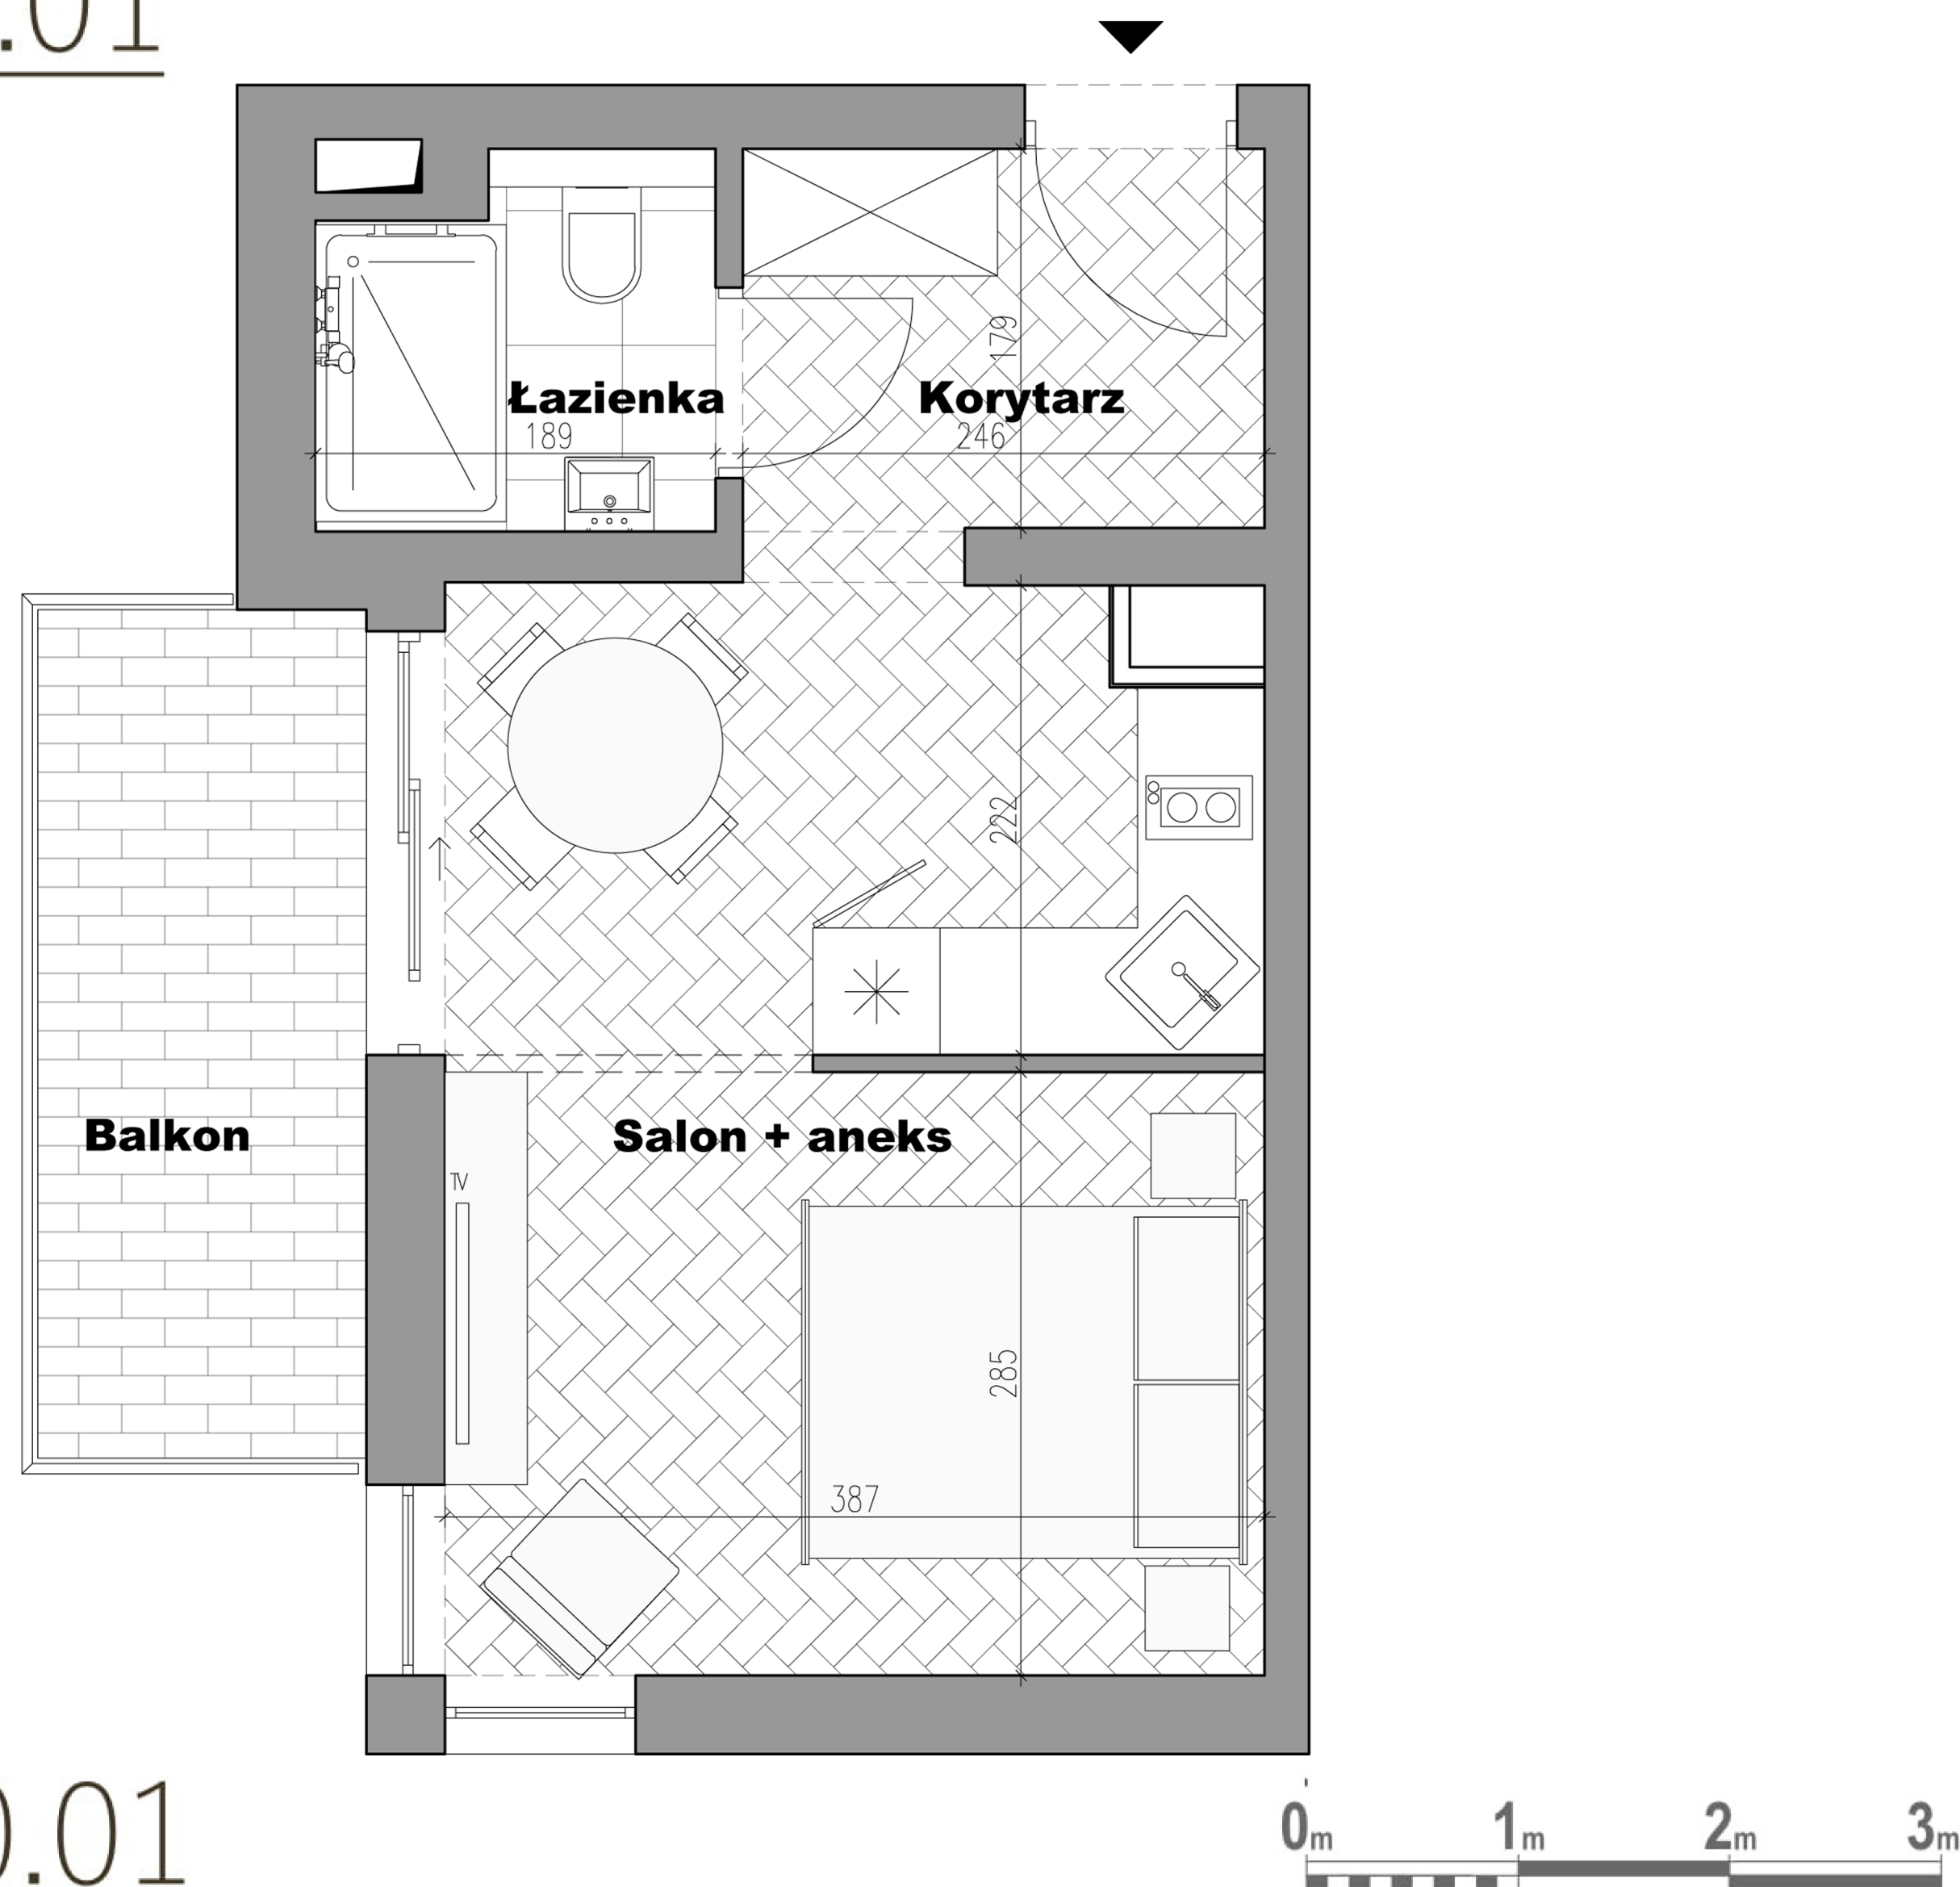


APARTAMENT 0.01

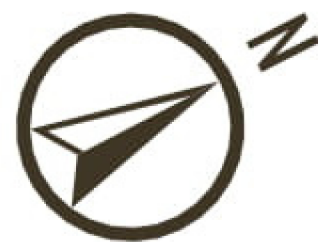

PIĘTRO 0 APARTAMENT 0.01

**tremend**

Inwestor:  
P77  
spółka z ograniczoną odpowiedzialnością sp. k.  
z siedzibą w Warszawie



VILLA  
KSIĄŻĄT POMORSKICH  
MIĘDZYDROJE

| ZESTAWIENIE POMIESZCZEŃ: | (m <sup>2</sup> ) |
|--------------------------|-------------------|
| Korytarz                 | 4,46              |
| Łazienka                 | 3,37              |
| Salon+aneks              | 19,81             |
| Balkon                   | 5,85              |

POWIERZCHNIA ŁĄCZNIE: **27,64 m<sup>2</sup>**

Przedstawiona oferta ma charakter informacyjny i nie stanowi oferty handlowej w rozumieniu art. 66 § 1 Kodeksu Cywilnego.  
Przedstawione w treści oferty rysunki, wizualizacje, mapki itp. mają wyłącznie charakter poglądowy i ich ostateczny kształt może ulec zmianie.

Powierzchnia podana wg Polskiej Normy PN-ISO 9836:2015-12, z uwzględnieniem tynków,  
pow. użytkowa liczona od wys.190cm;

Docelowy pomiar powierzchni zostanie opracowany na podstawie inwentaryzacji powykonawczej;