
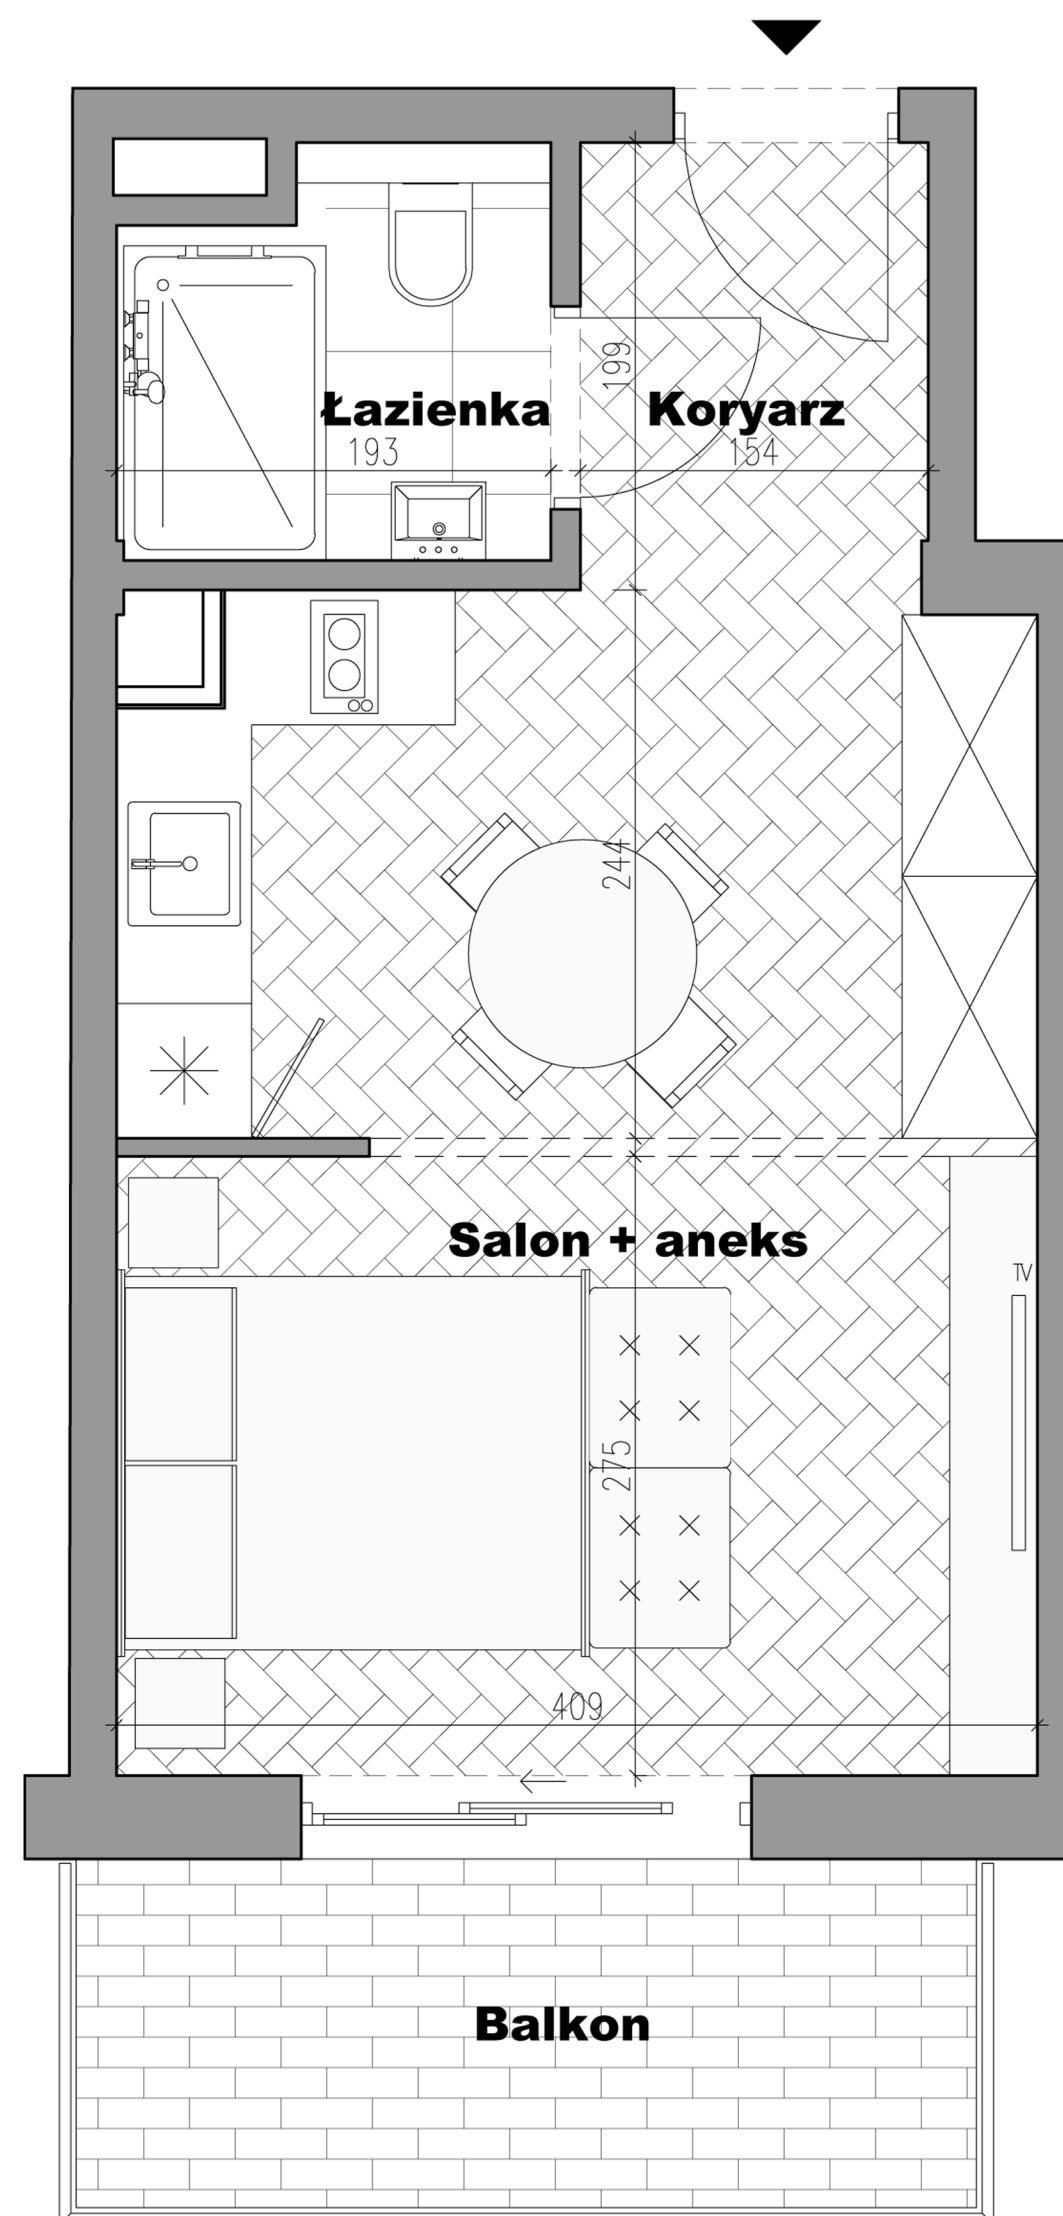


# APARTAMENT 0.03

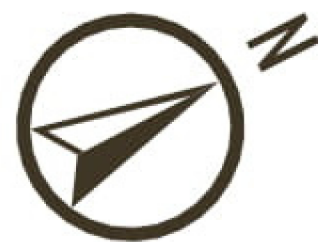

PIĘTRO 0 APARTAMENT 0.03

tremend

Inwestor:  
P77  
spółka z ograniczoną odpowiedzialnością sp. k.  
z siedzibą w Warszawie



ZESTAWIENIE POMIESZCZEŃ: (m<sup>2</sup>)

|             |       |
|-------------|-------|
| Korytarz    | 2,98  |
| Łazienka    | 3,32  |
| Salon+aneks | 21,18 |

|        |      |
|--------|------|
| Balkon | 5,85 |
|--------|------|

POWIERZCHNIA ŁĄCZNIE: 27,48 m<sup>2</sup>

Przedstawiona oferta ma charakter informacyjny i nie stanowi oferty handlowej w rozumieniu art. 66 § 1 Kodeksu Cywilnego.  
Przedstawione w treści oferty rysunki, wizualizacje, mapki itp. mają wyłącznie charakter poglądowy i ich ostateczny kształt może ulec zmianie.

Powierzchnia podana wg Polskiej Normy PN-ISO 9836:2015-12, z uwzględnieniem tynków,  
pow. użytkowa liczona od wys.190cm;

Docelowy pomiar powierzchni zostanie opracowany na podstawie inwentaryzacji powykonawczej;