
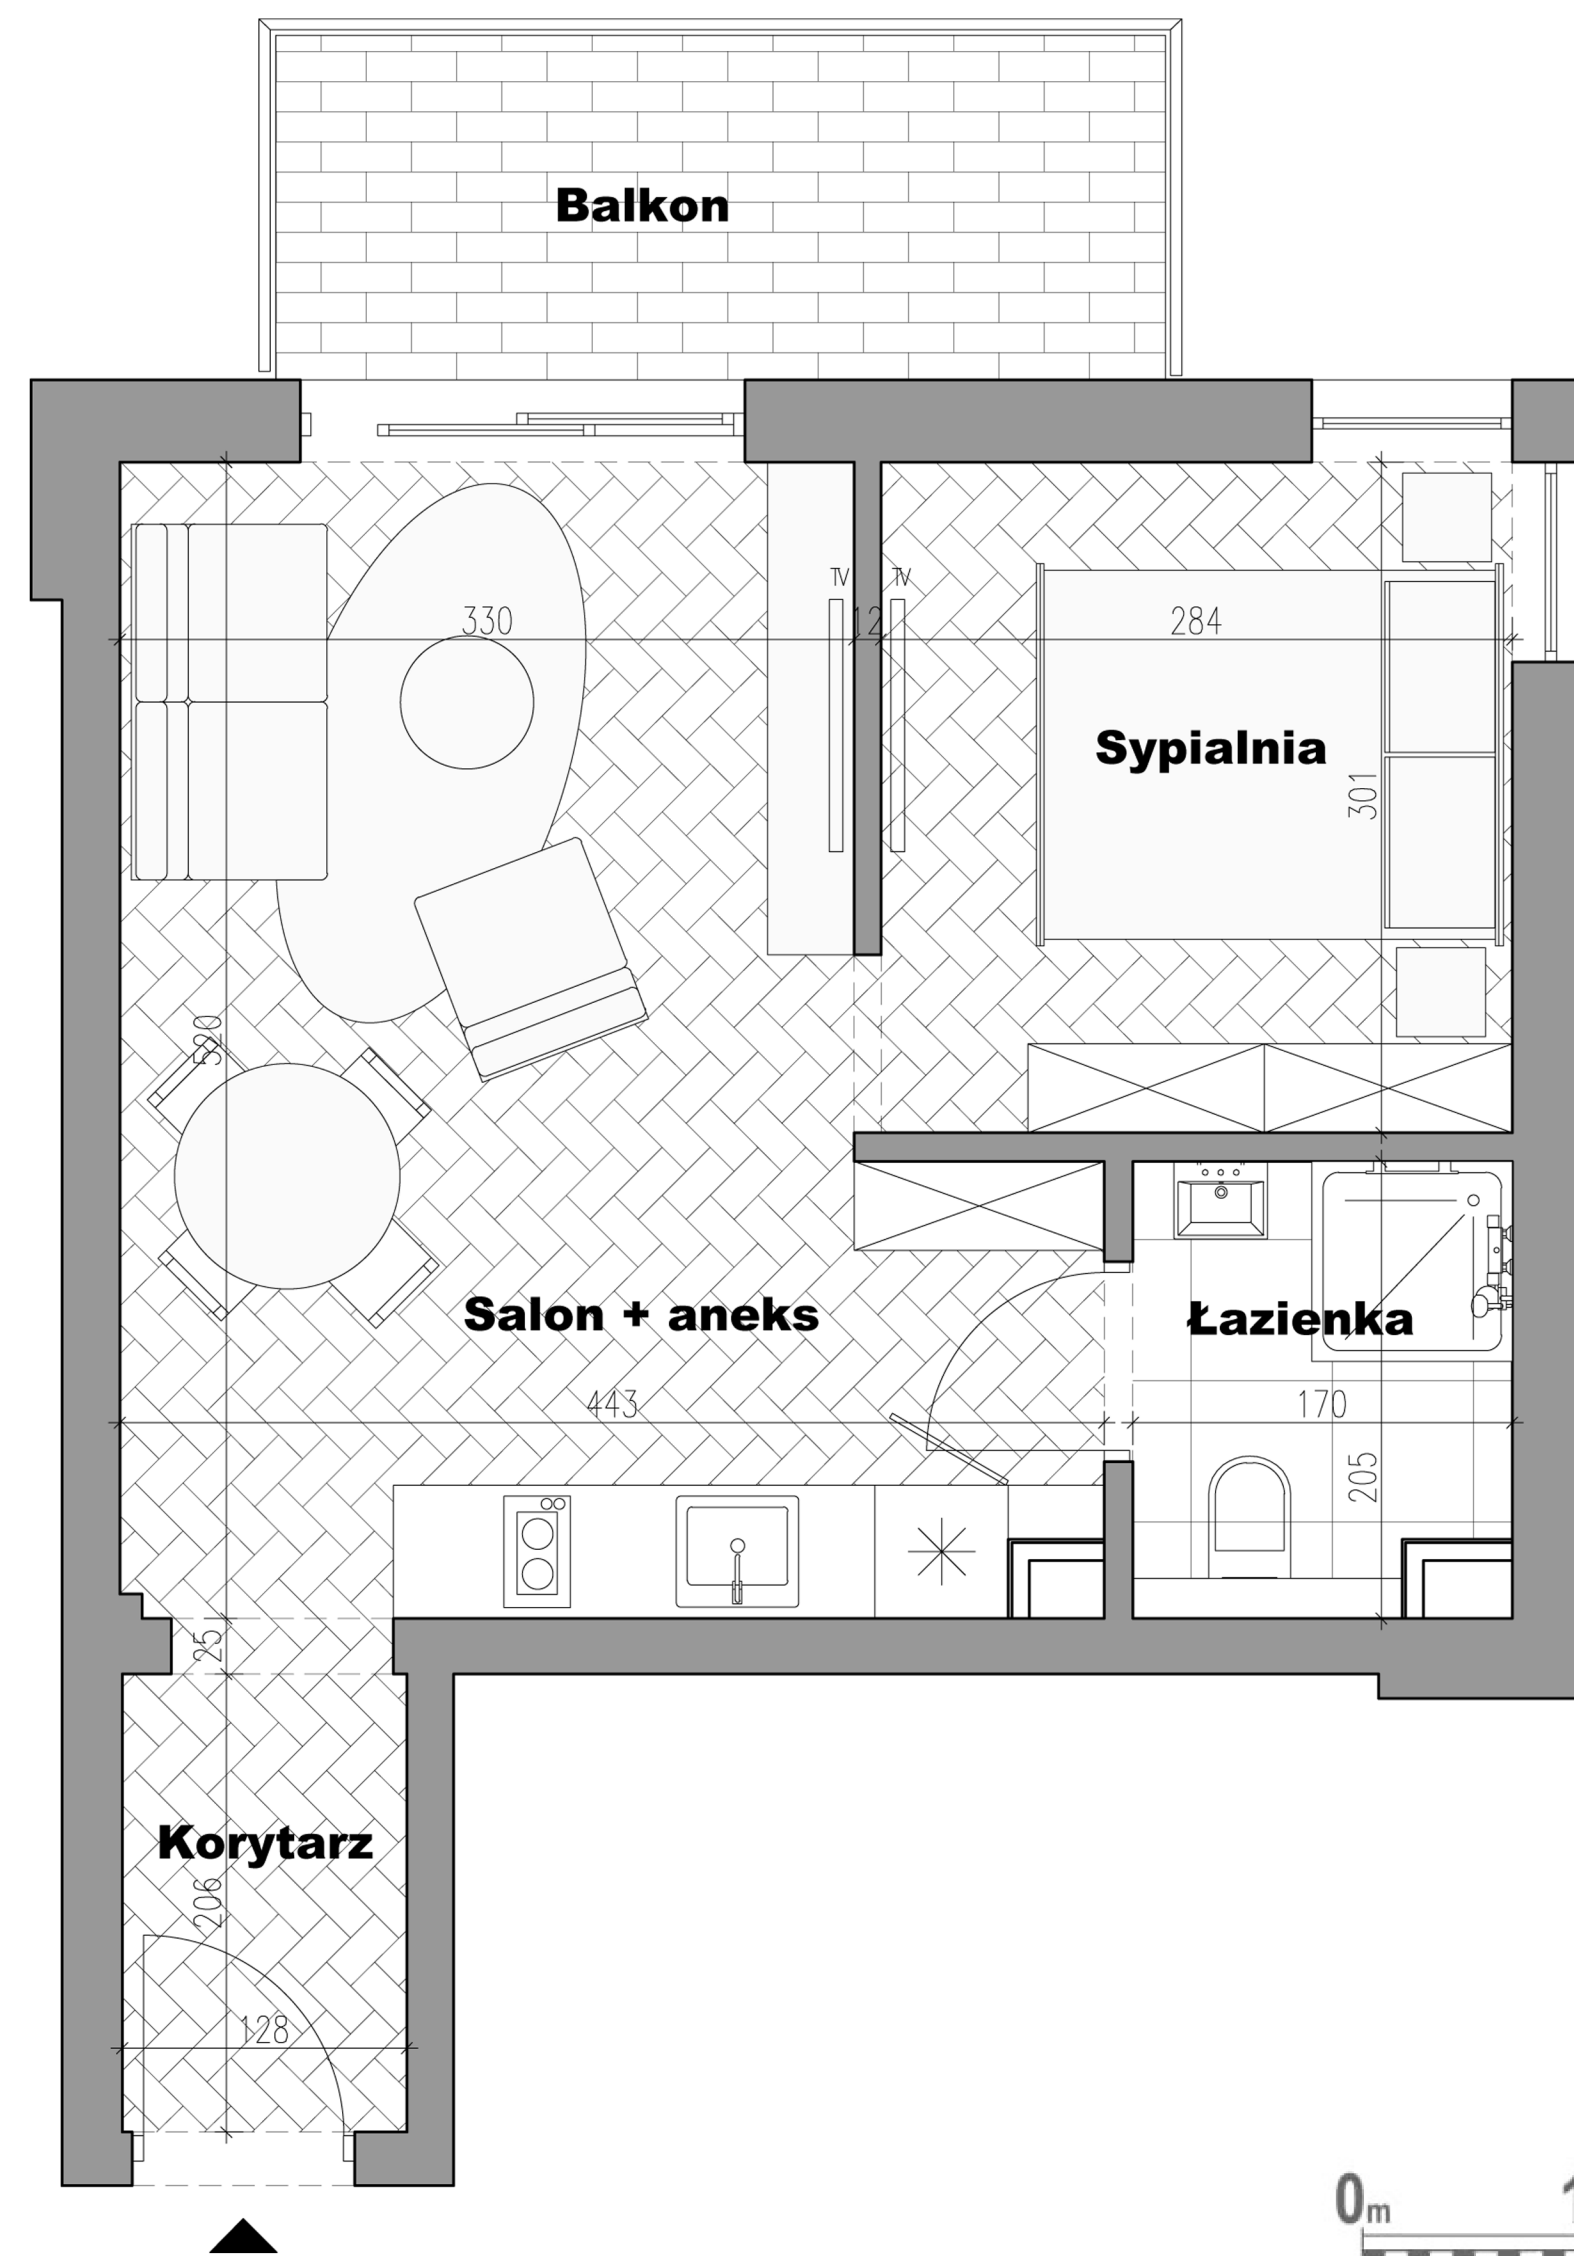



APARTAMENT 1.06

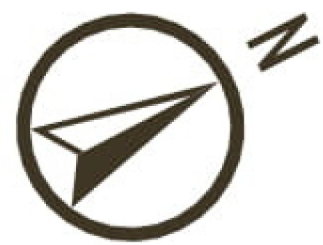

PIĘTRO 1 APARTAMENT 1.06

tremend

Inwestor:
P77
spółka z ograniczoną odpowiedzialnością sp. k.
z siedzibą w Warszawie

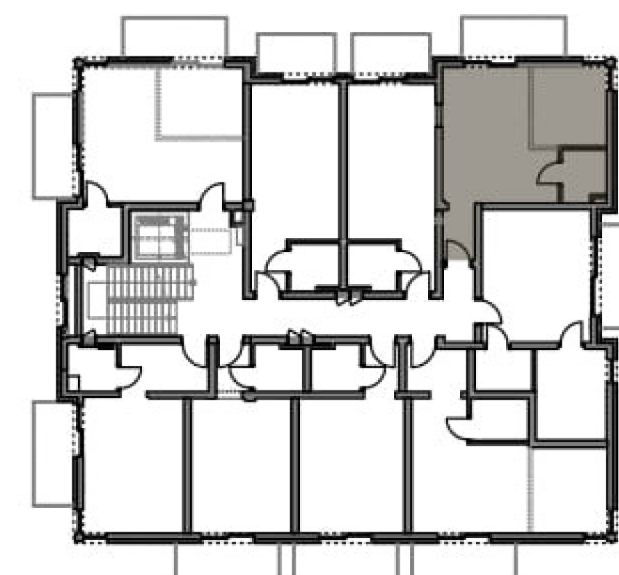

VILLA
KSIĄŻĄT POMORSKICH
MIĘDZYDROJE

ZESTAWIENIE POMIESZCZEŃ:	(m ²)
Korytarz	2,33
Salon+aneks	19,48
Łazienka	3,29
Sypialnia	9,07
Balkon	5,85

POWIERZCHNIA ŁĄCZNIE: **34,17 m²**