
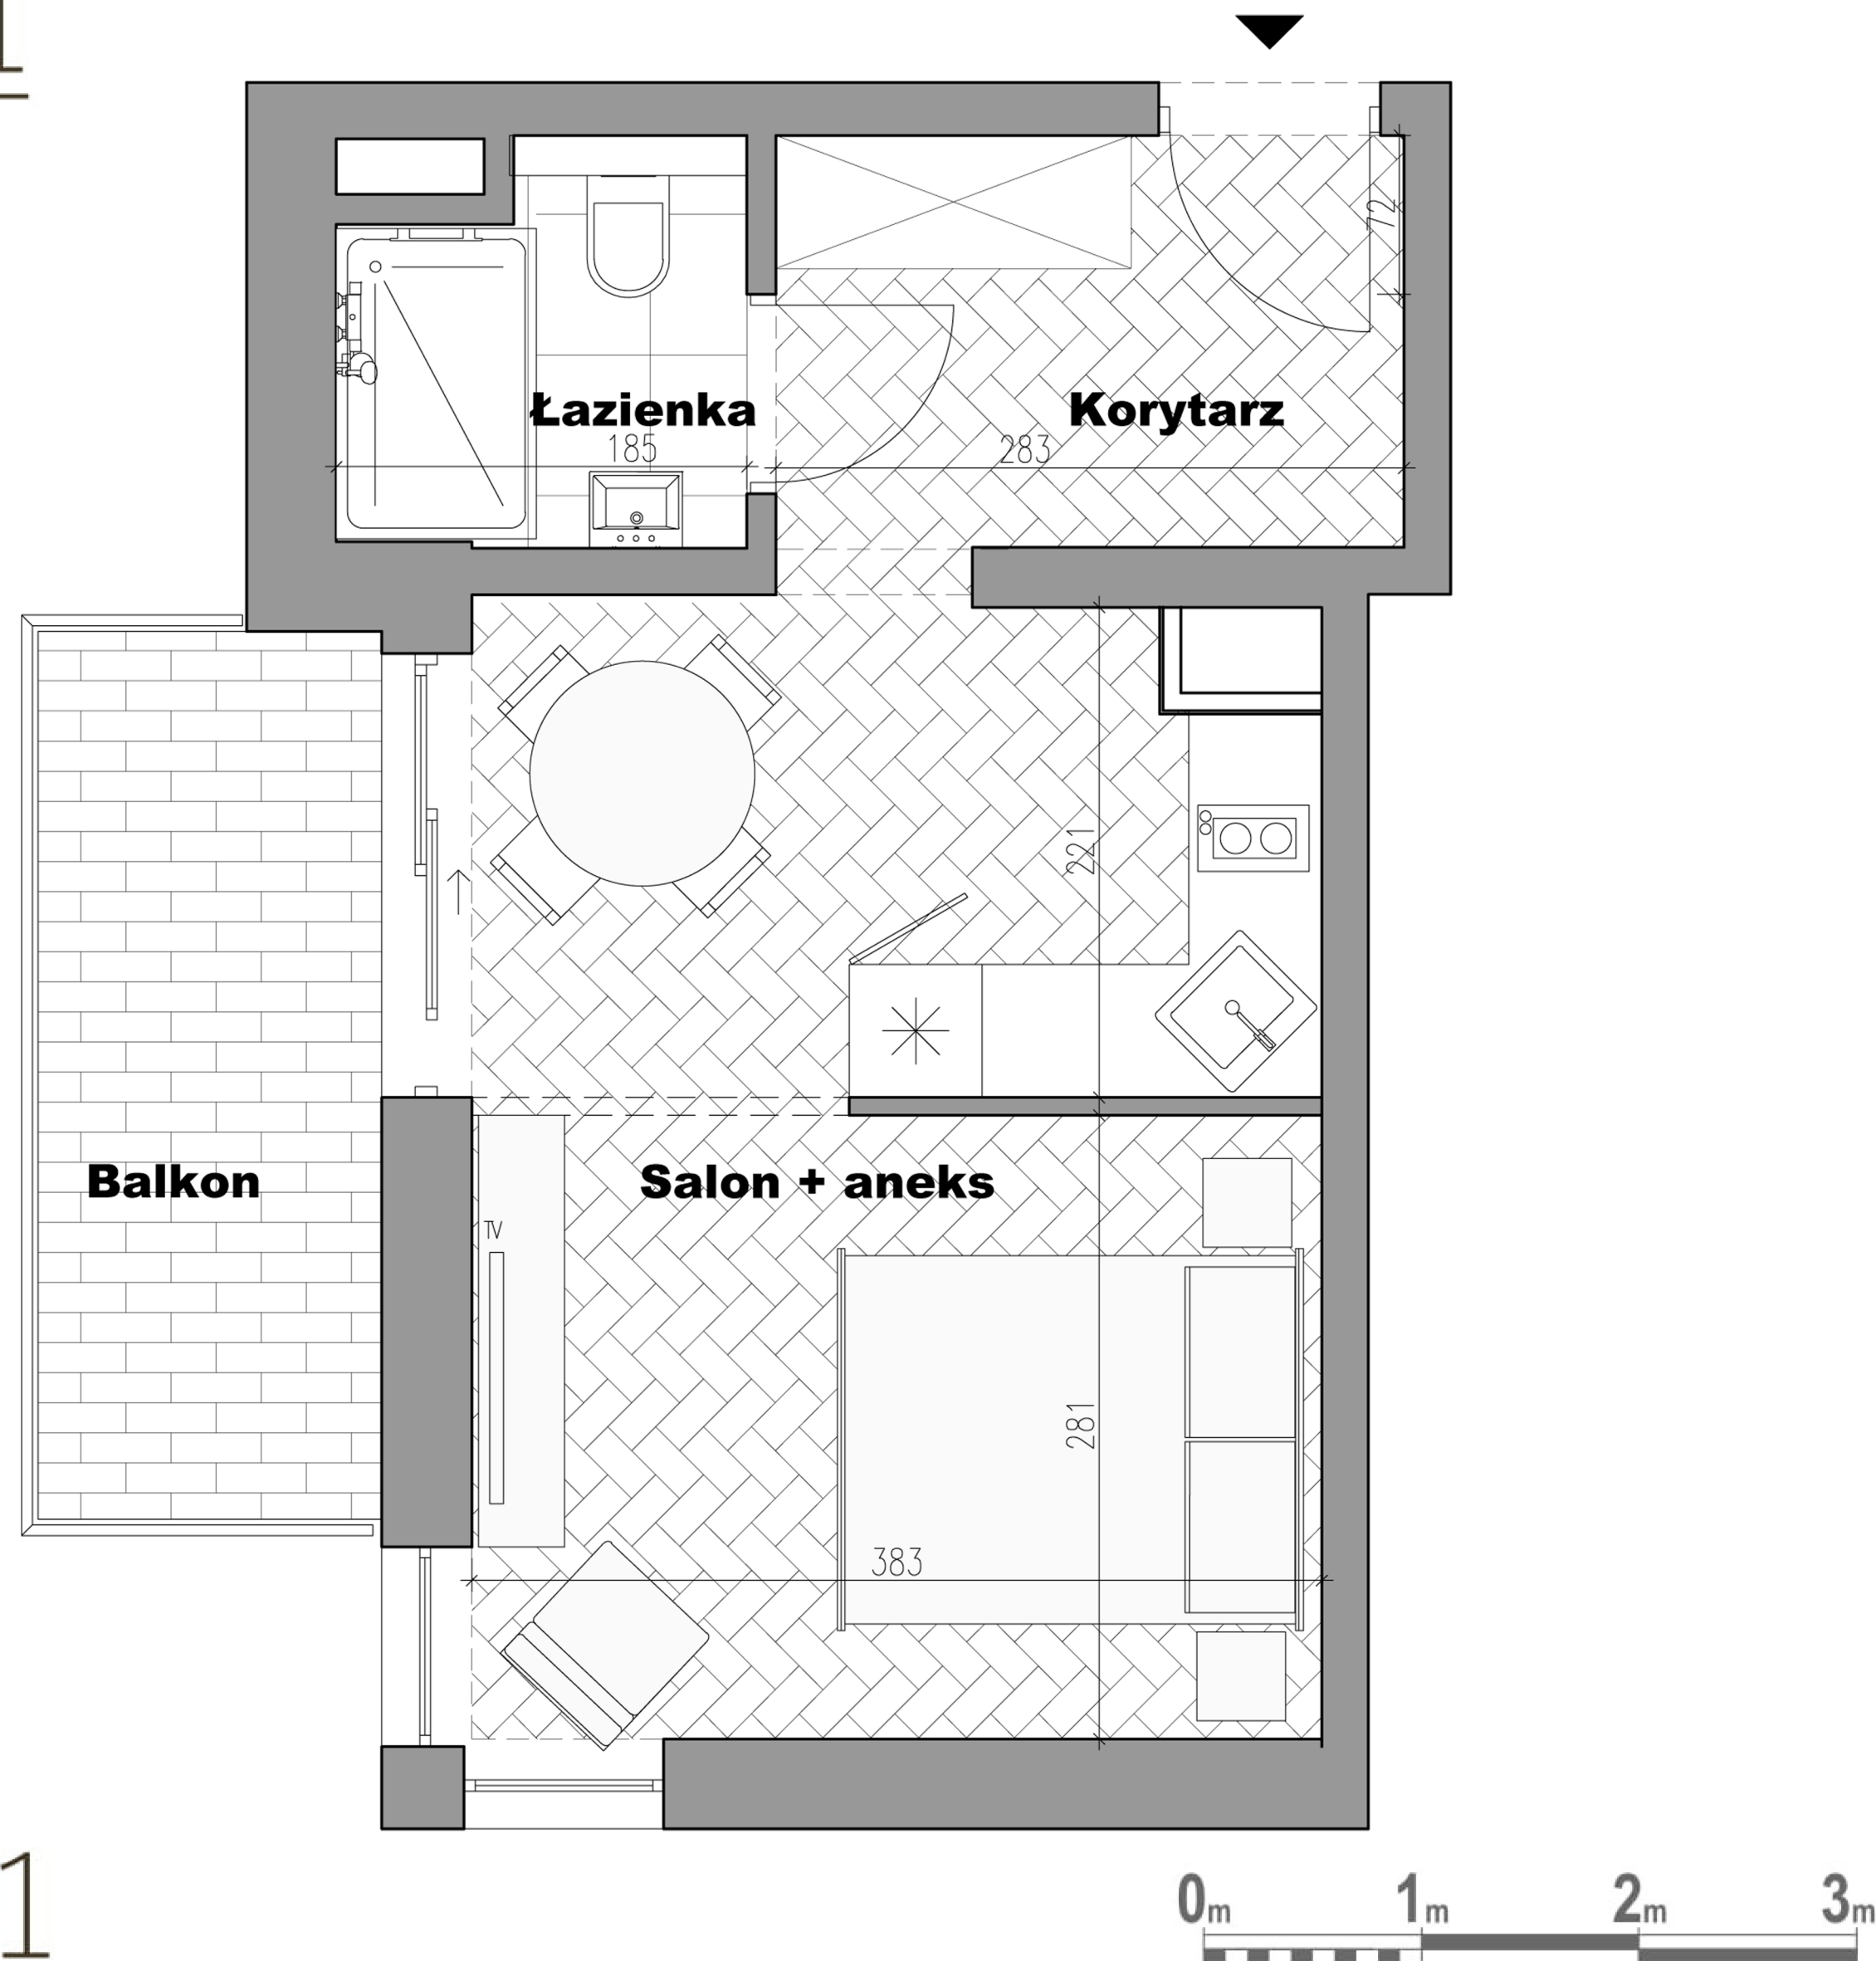


APARTAMENT 2.01

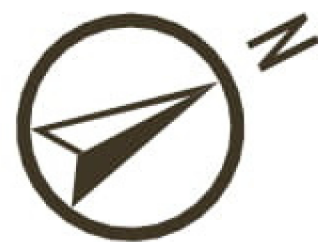

PIĘTRO 2 APARTAMENT 2.01

tremend

Inwestor:
P77
spółka z ograniczoną odpowiedzialnością sp. k.
z siedzibą w Warszawie



ZESTAWIENIE POMIESZCZEŃ:	(m ²)
Korytarz	5,14
Łazienka	3,37
Salon+aneks	19,85
Balkon	5,85

POWIERZCHNIA ŁĄCZNIE: 28,36 m²