
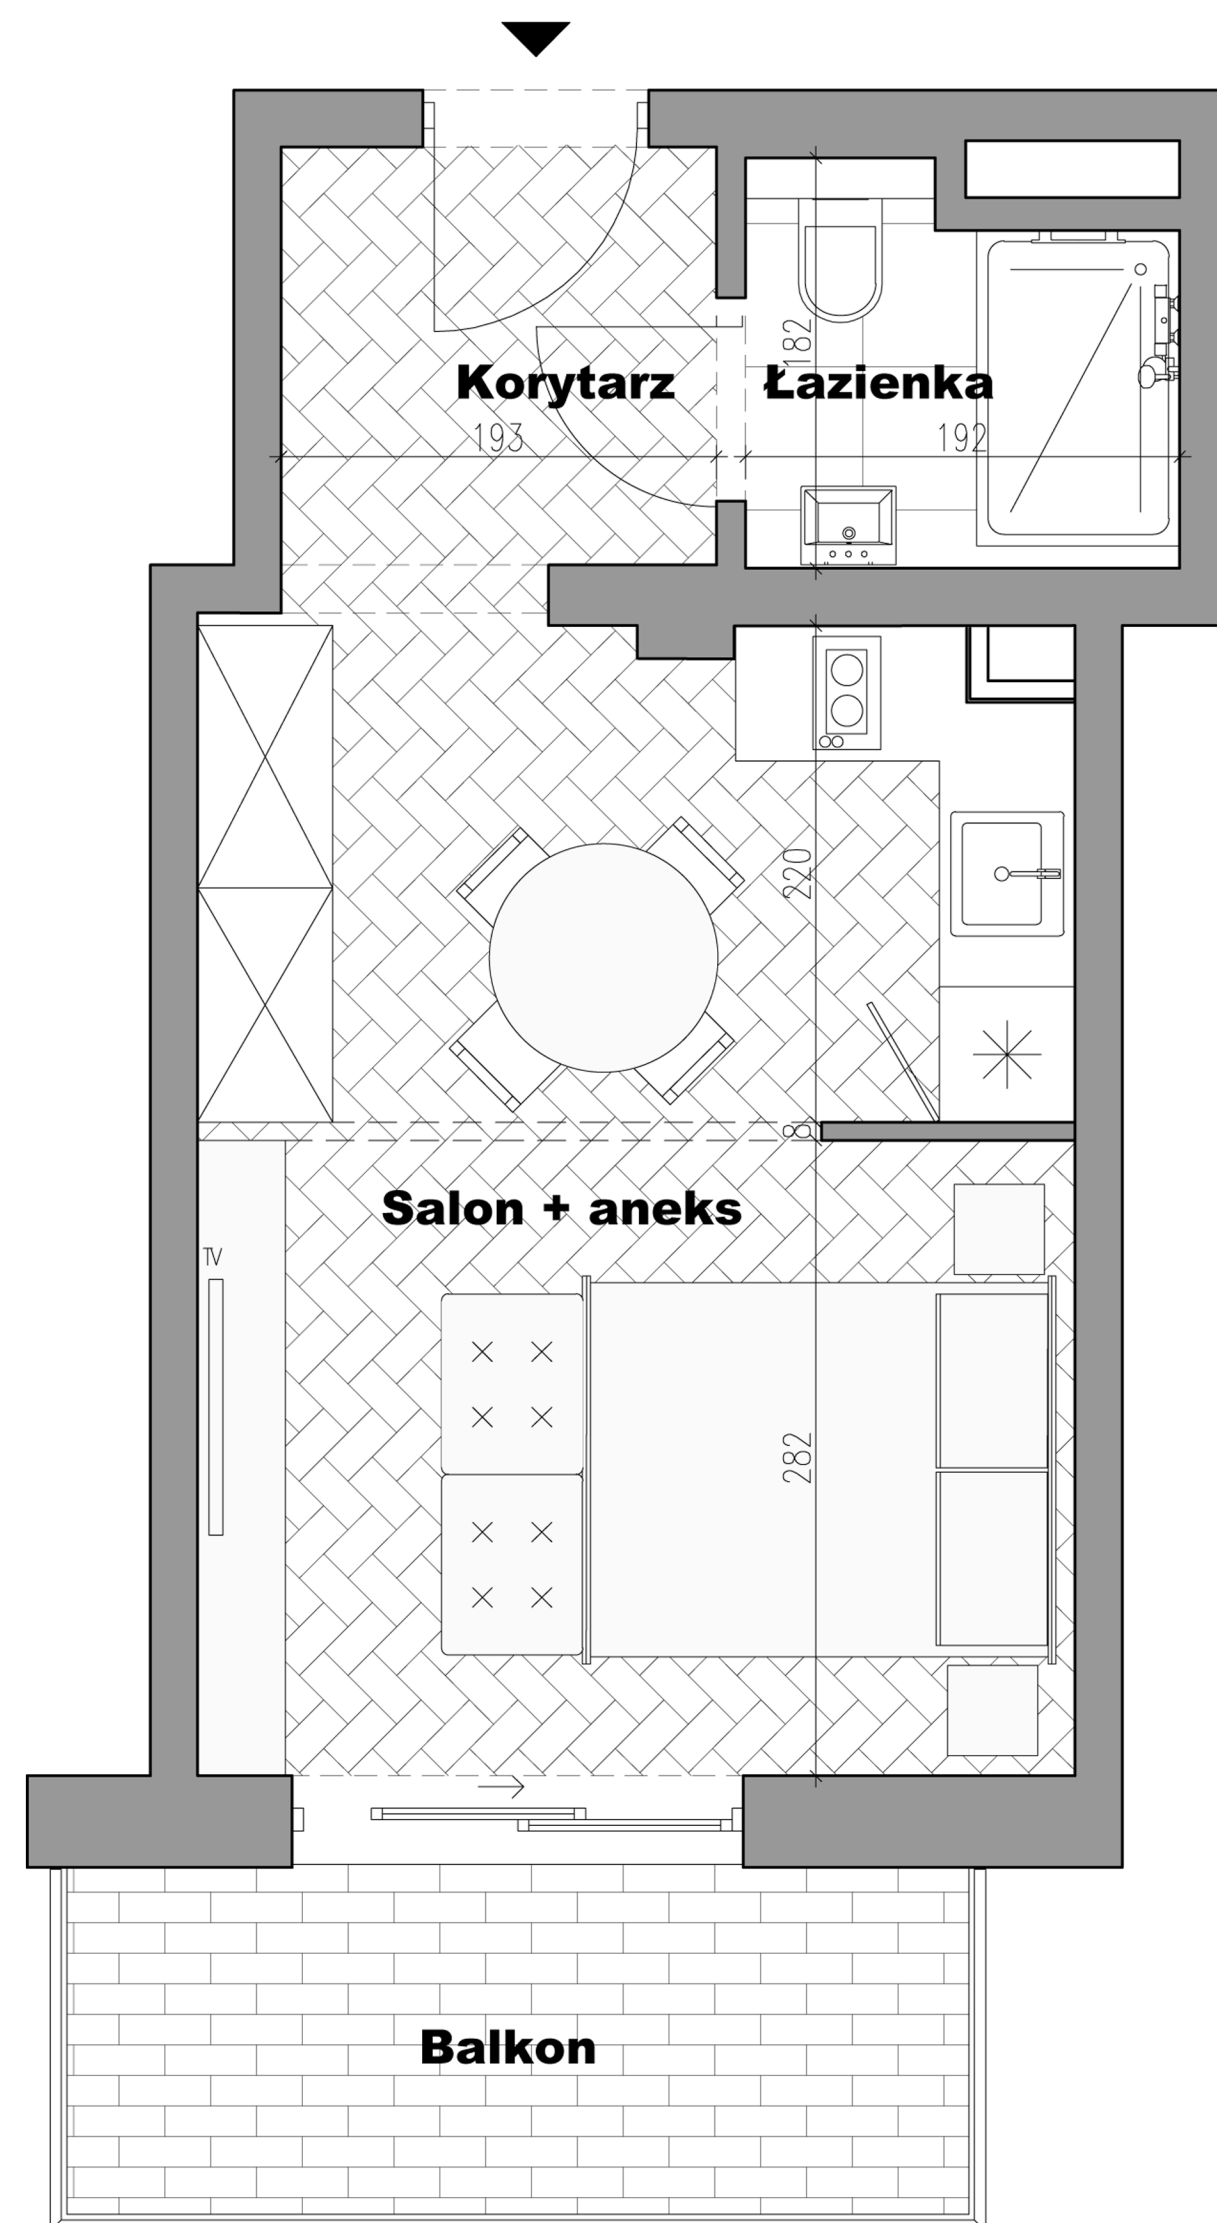



APARTAMENT 2.02

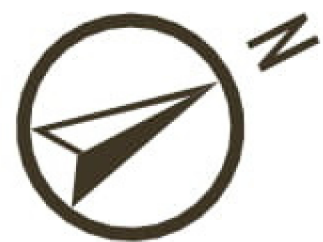

PIĘTRO 2 APARTAMENT 2.02

tremend

Inwestor:
P77
spółka z ograniczoną odpowiedzialnością sp. k.
z siedzibą w Warszawie

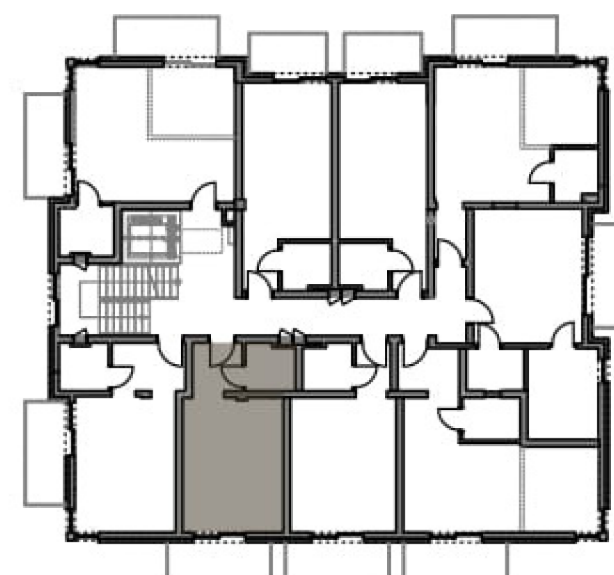

VILLA
KSIĄŻĄT POMORSKICH
MIĘDZYDROJE

ZESTAWIENIE POMIESZCZEŃ: (m²)

Korytarz	3,49
Łazienka	3,32
Salon+aneks	19,65

Balkon 5,85

POWIERZCHNIA ŁĄCZNIE: 26,46 m²