



APARTAMENT 2.06

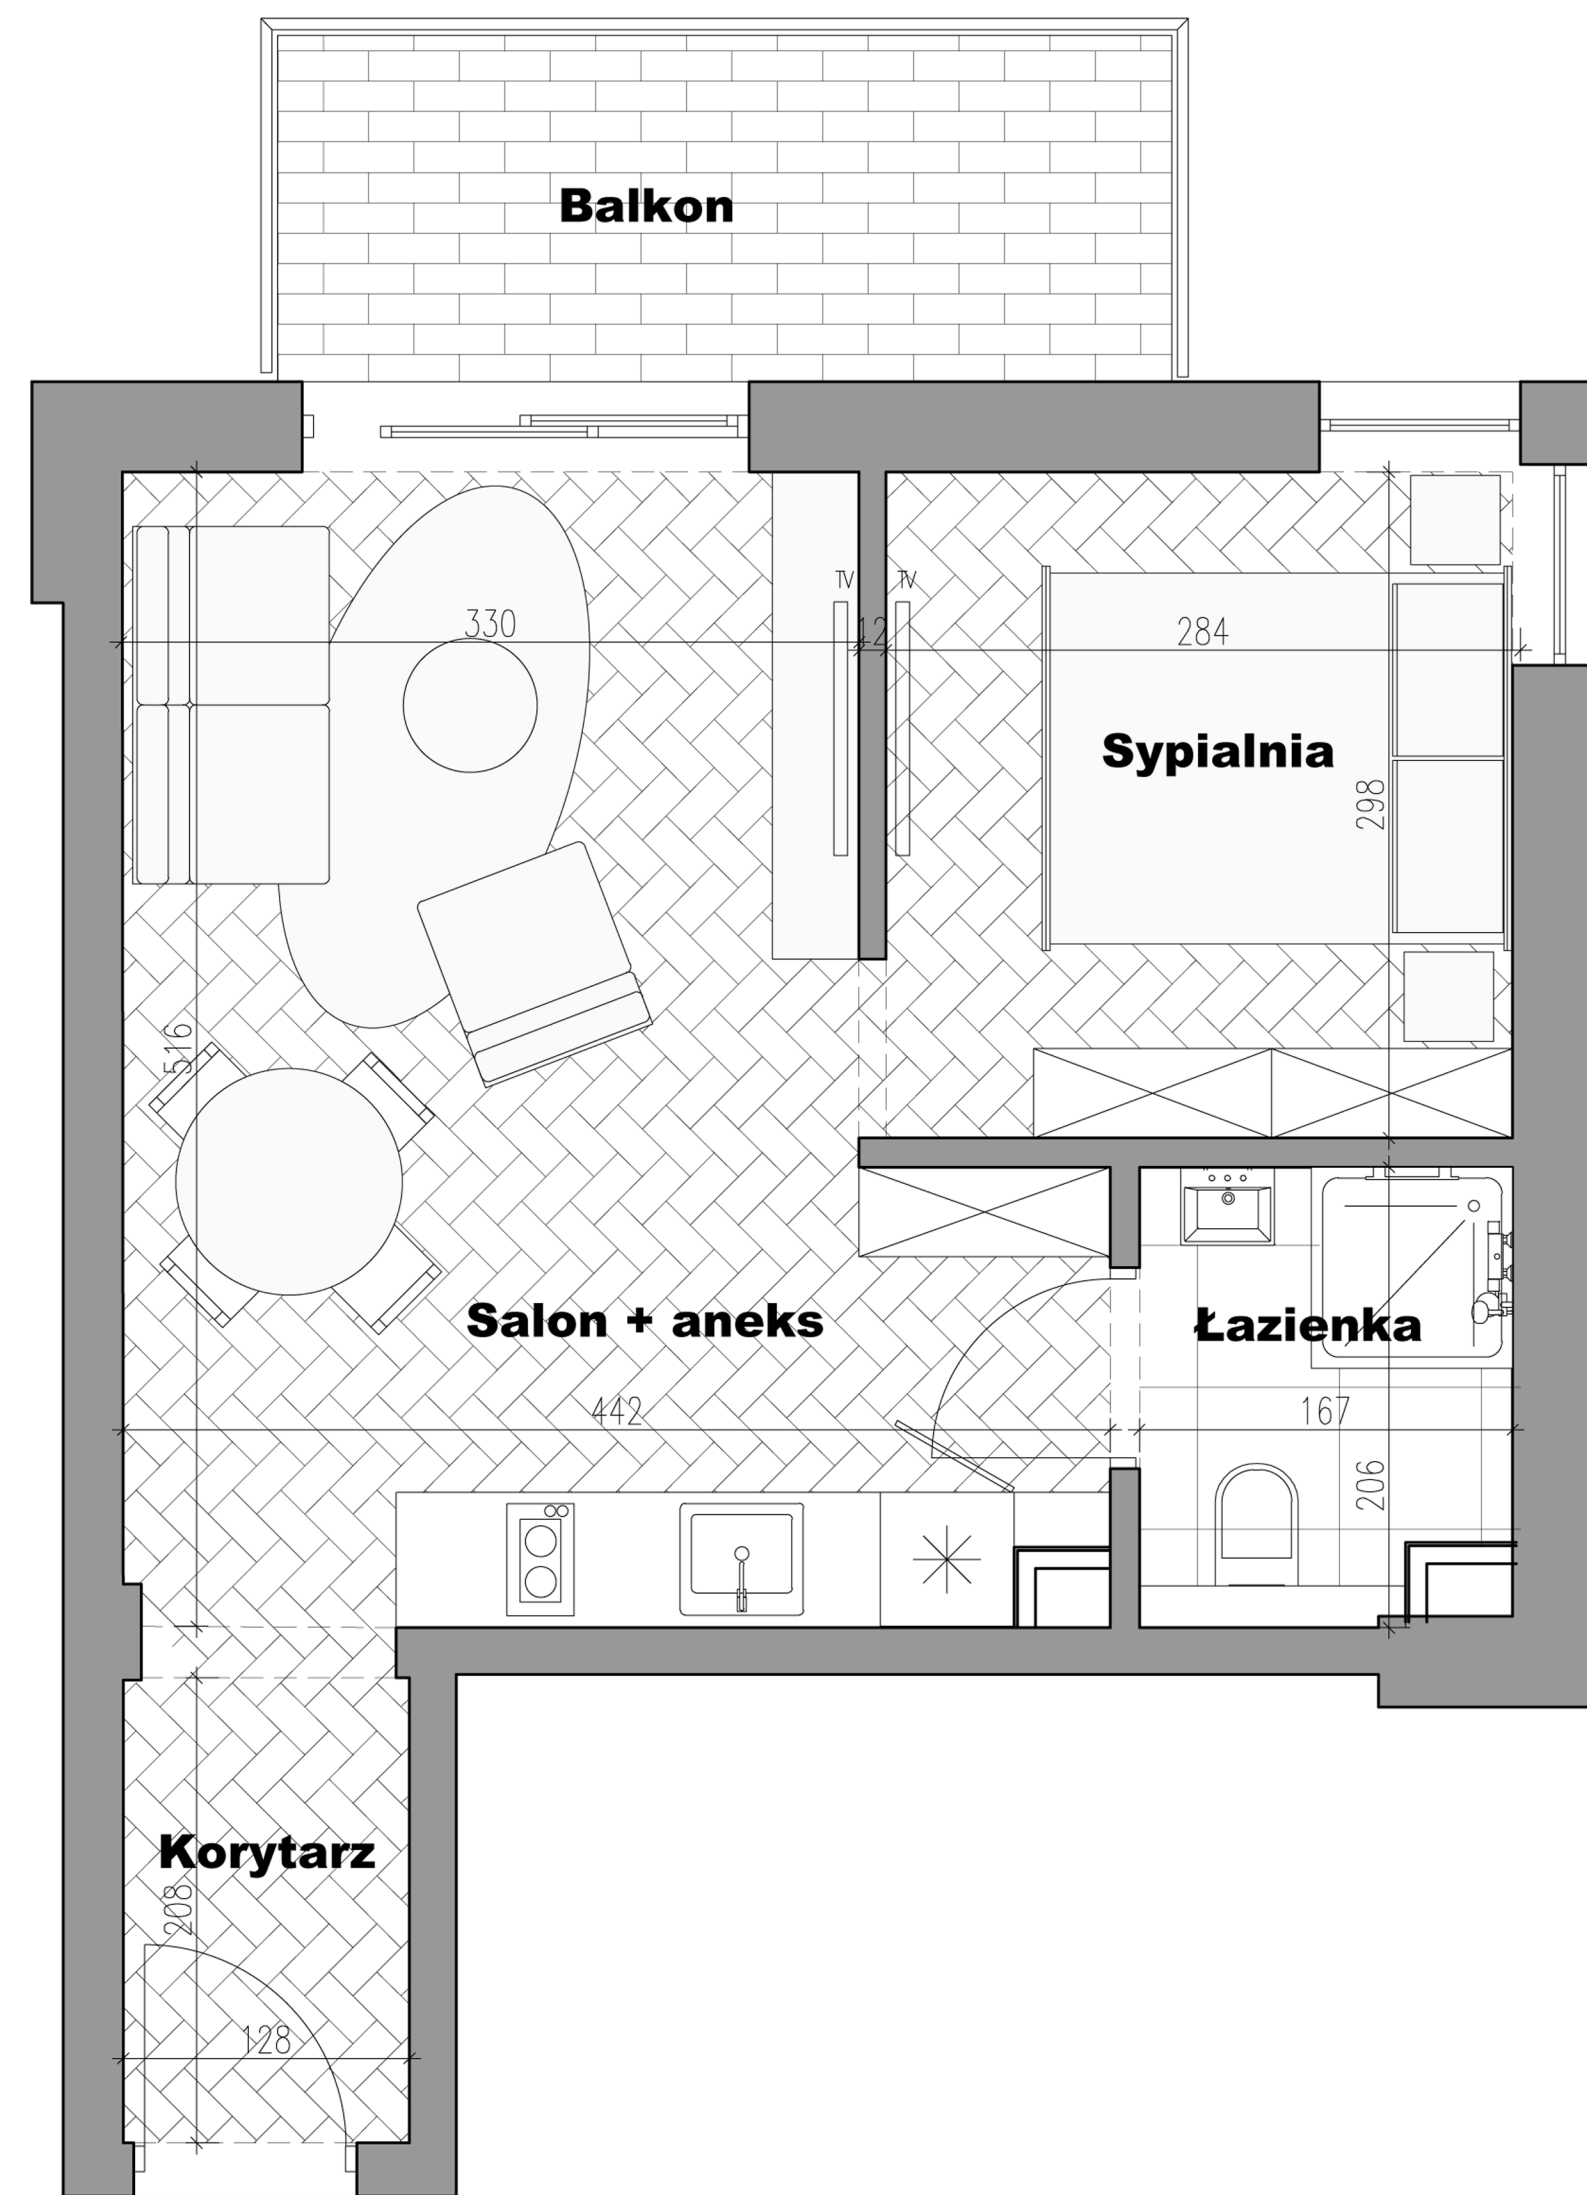

PIĘTRO 2 APARTAMENT 2.06

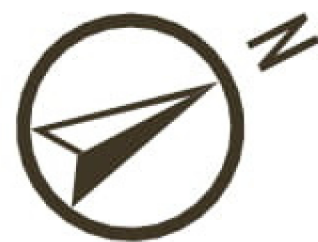

tremend

Inwestor:
P77
spółka z ograniczoną odpowiedzialnością sp. k.
z siedzibą w Warszawie



VILLA
KSIĄŻĄT POMORSKICH
MIĘDZYDROJE

ZESTAWIENIE POMIESZCZEŃ: (m²)

Korytarz	2,35
Salon+aneks	19,47
Łazienka	3,29
Sypialnia	9,07
Balkon	5,85

POWIERZCHNIA ŁĄCZNIE: 34,18 m²