
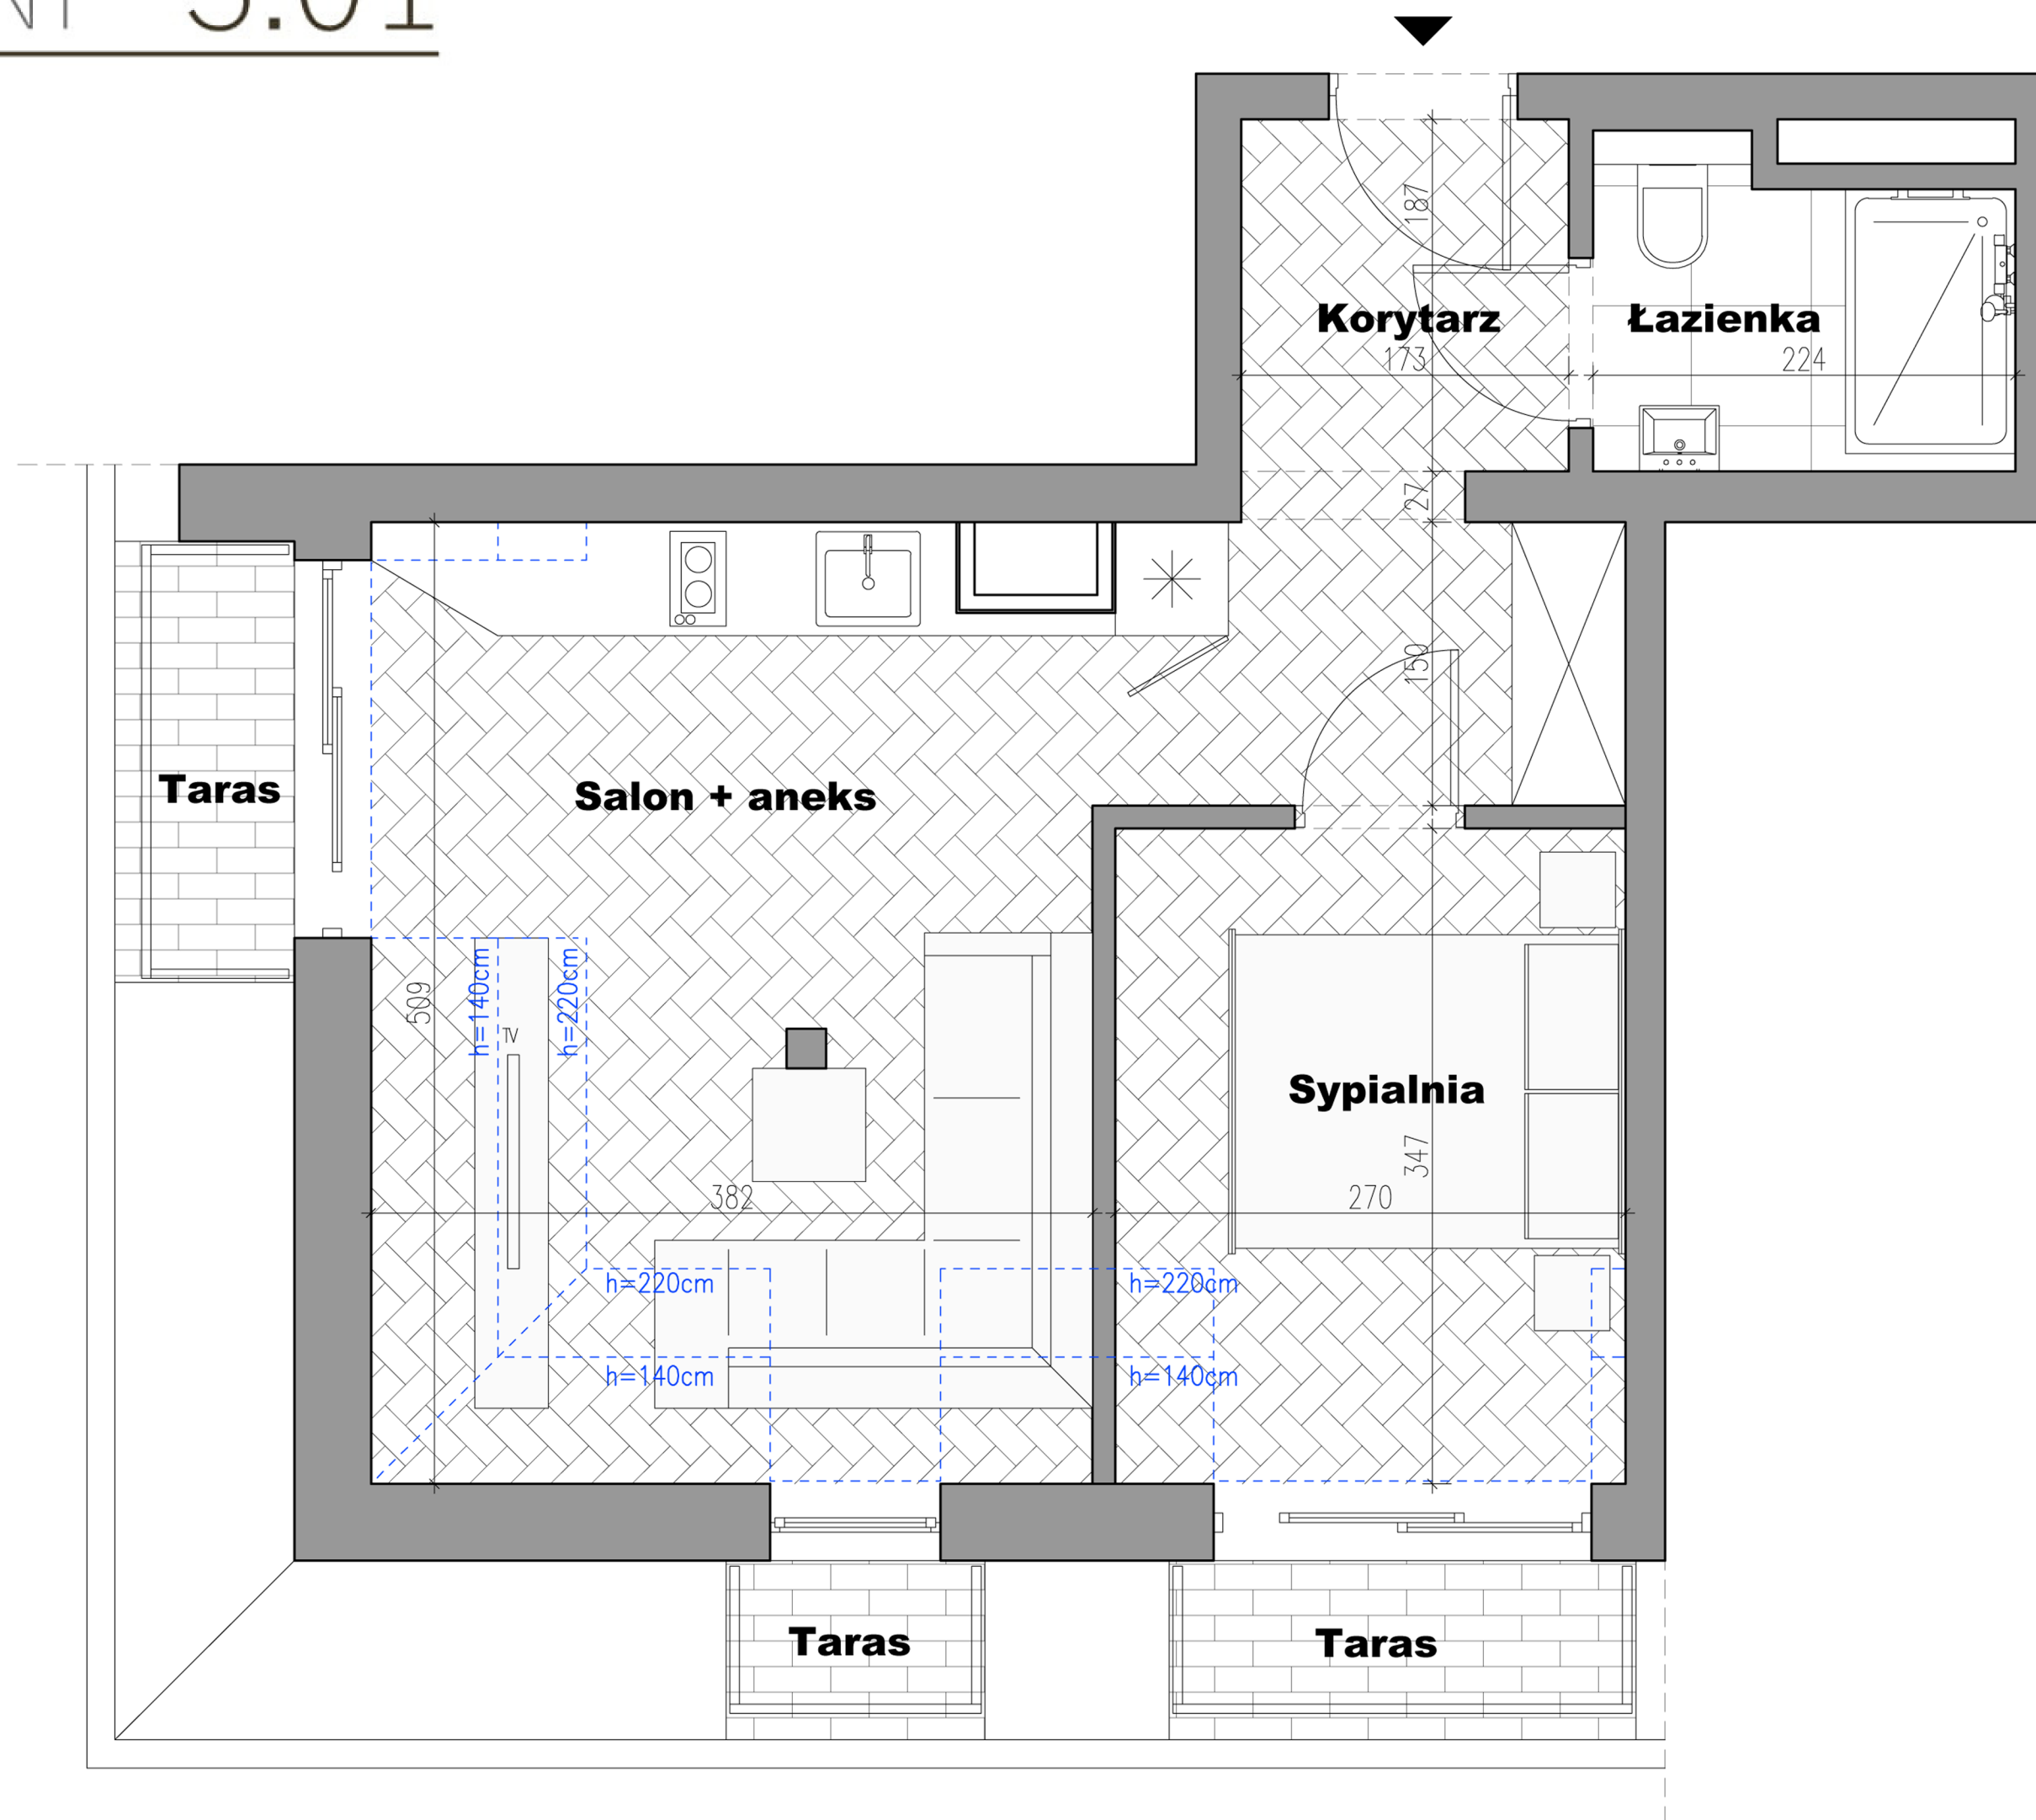



APARTAMENT 3.01

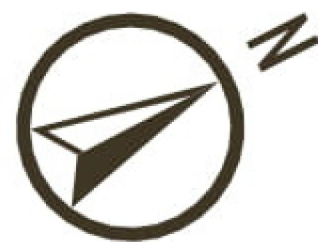

PIĘTRO 3 APARTAMENT 3.01

tremend

Inwestor:
P77
spółka z ograniczoną odpowiedzialnością sp. k.
z siedzibą w Warszawie

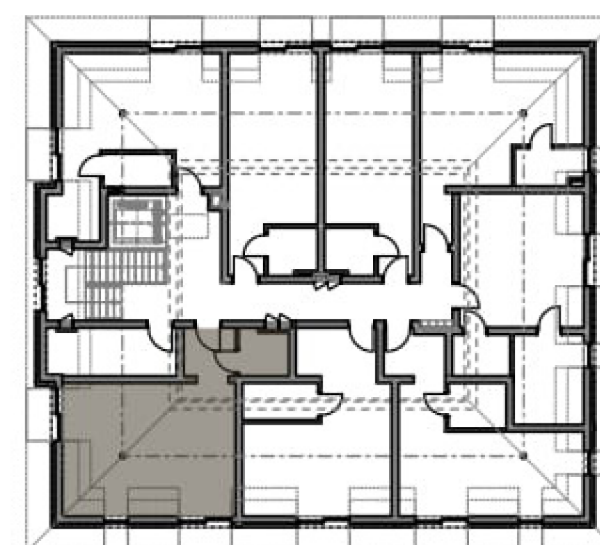

VILLA
KSIĄŻĄT POMORSKICH
MIĘDZYDROJE

ZESTAWIENIE POMIESZCZEŃ:	(m ²)
Korytarz	3,62
Łazienka	3,28
Salon+aneks	29,63
Taras	1,90
Taras	0,85
Taras	1,90

POWIERZCHNIA ŁĄCZNIE: 36,53 m²