
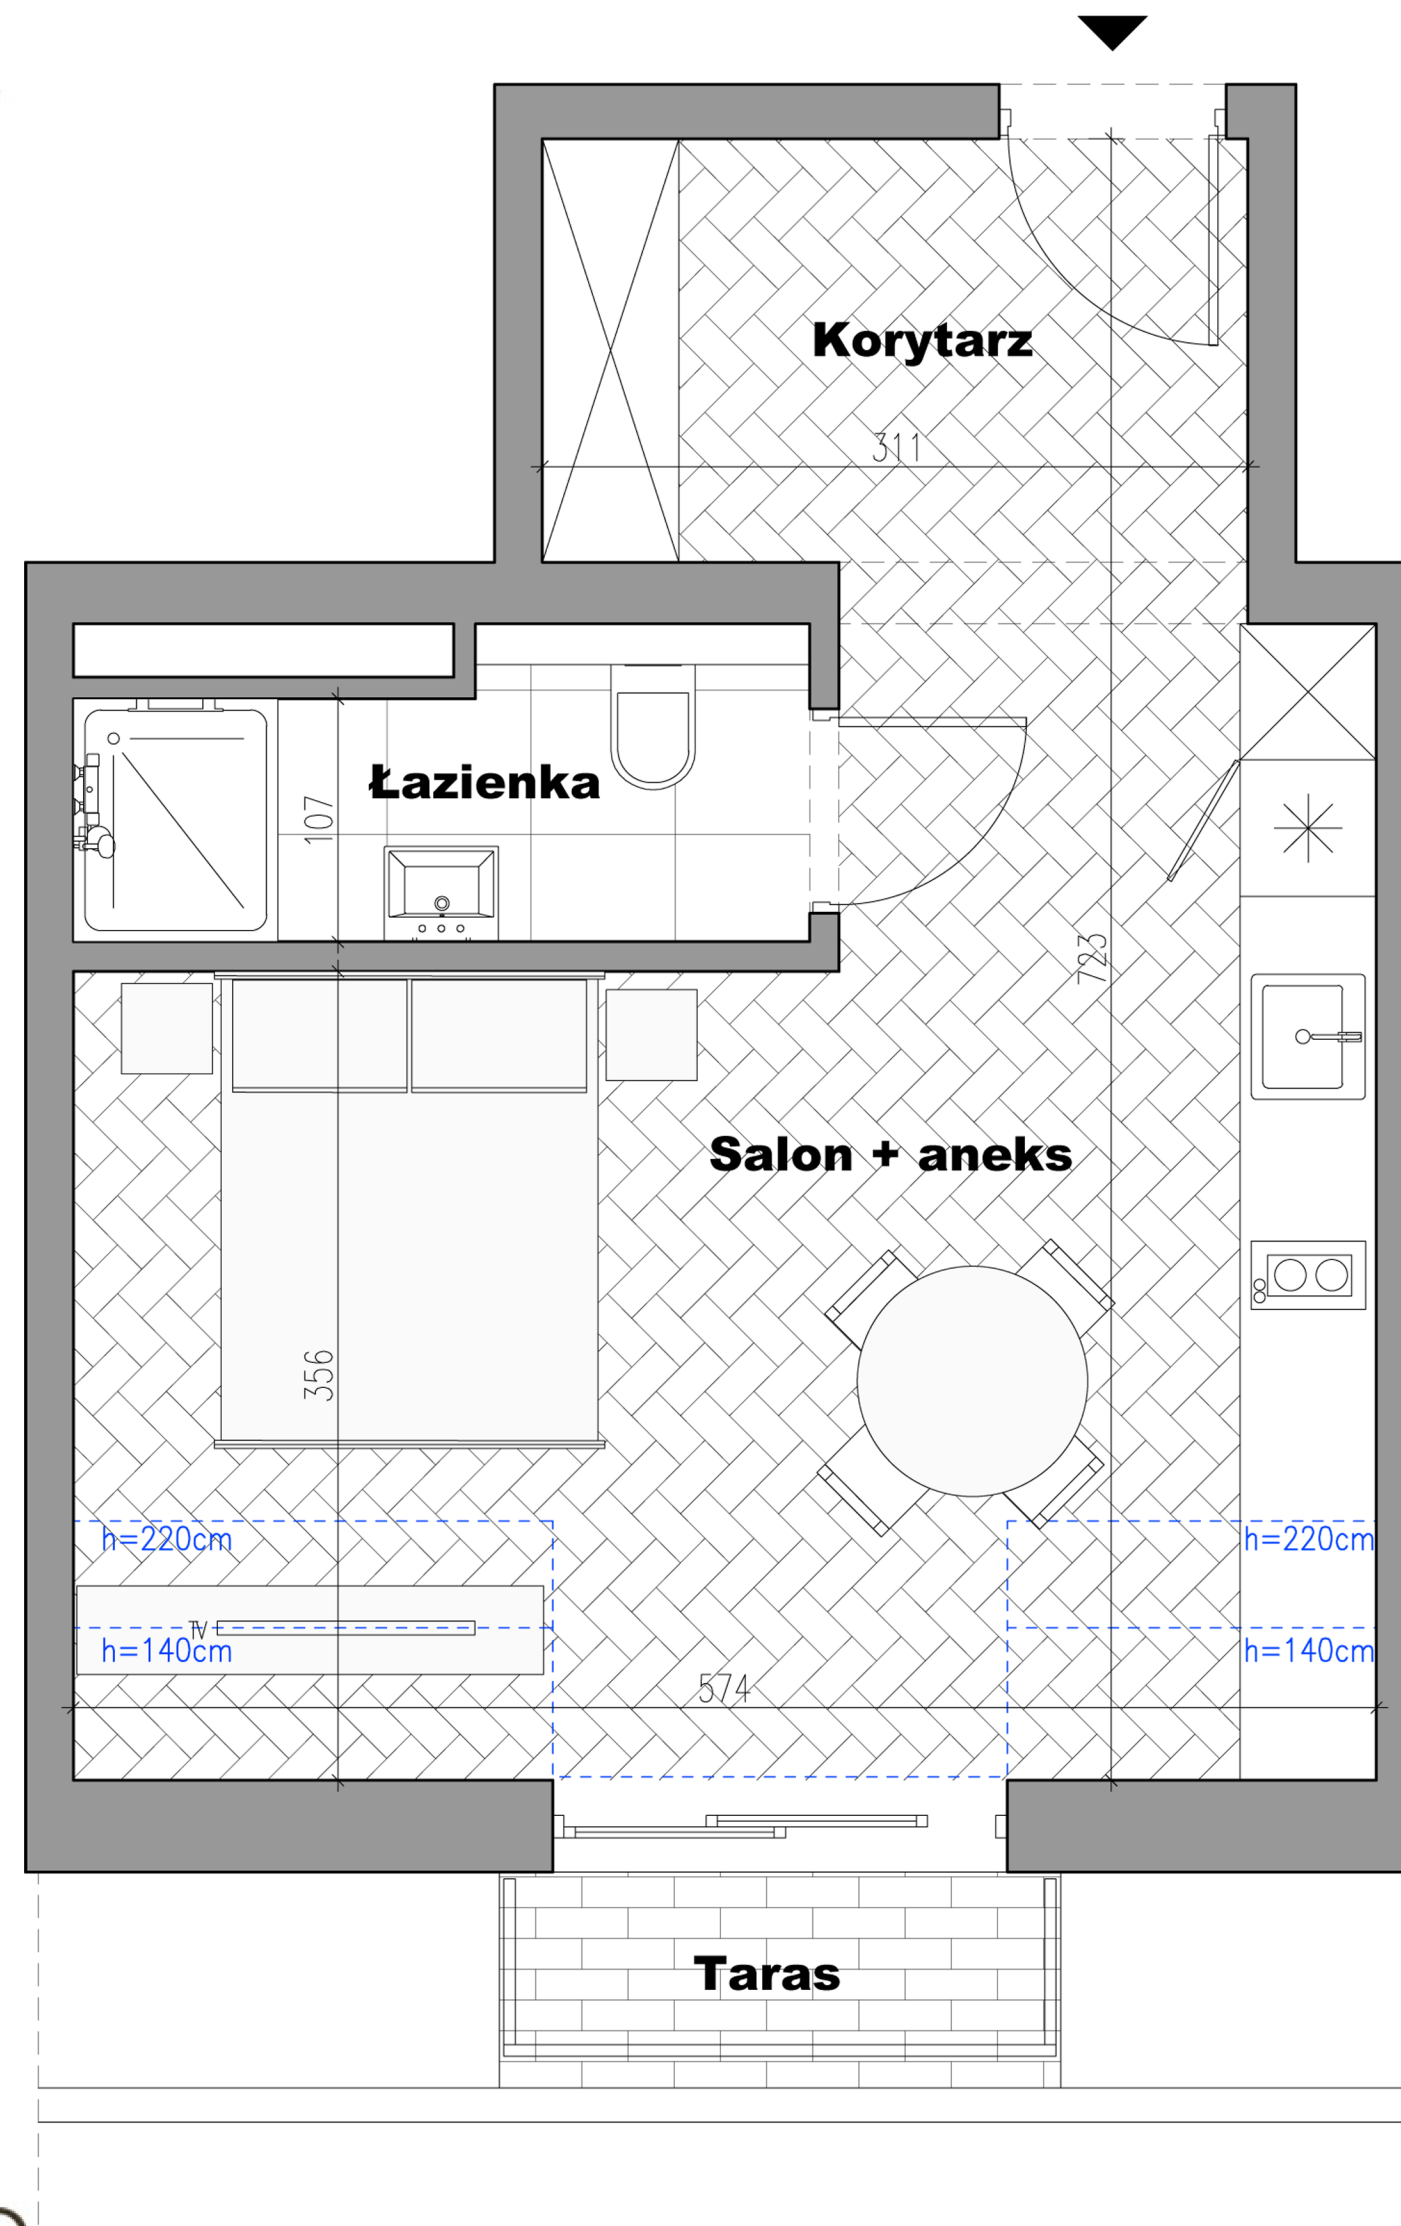



APARTAMENT 3.02

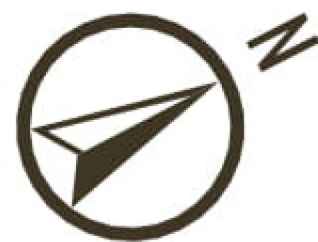

PIĘTRO 3 APARTAMENT 3.02

tremend

Inwestor:
P77
spółka z ograniczoną odpowiedzialnością sp. k.
z siedzibą w Warszawie

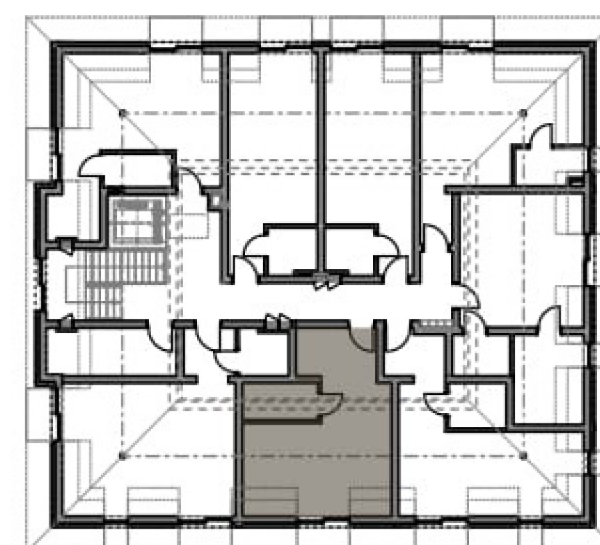

ZESTAWIENIE POMIESZCZEŃ:	(m ²)
Korytarz	5,64
Salon+aneks	21,95
Łazienka	4,03
Taras	1,90

POWIERZCHNIA ŁĄCZNIE: 31,62 m²