
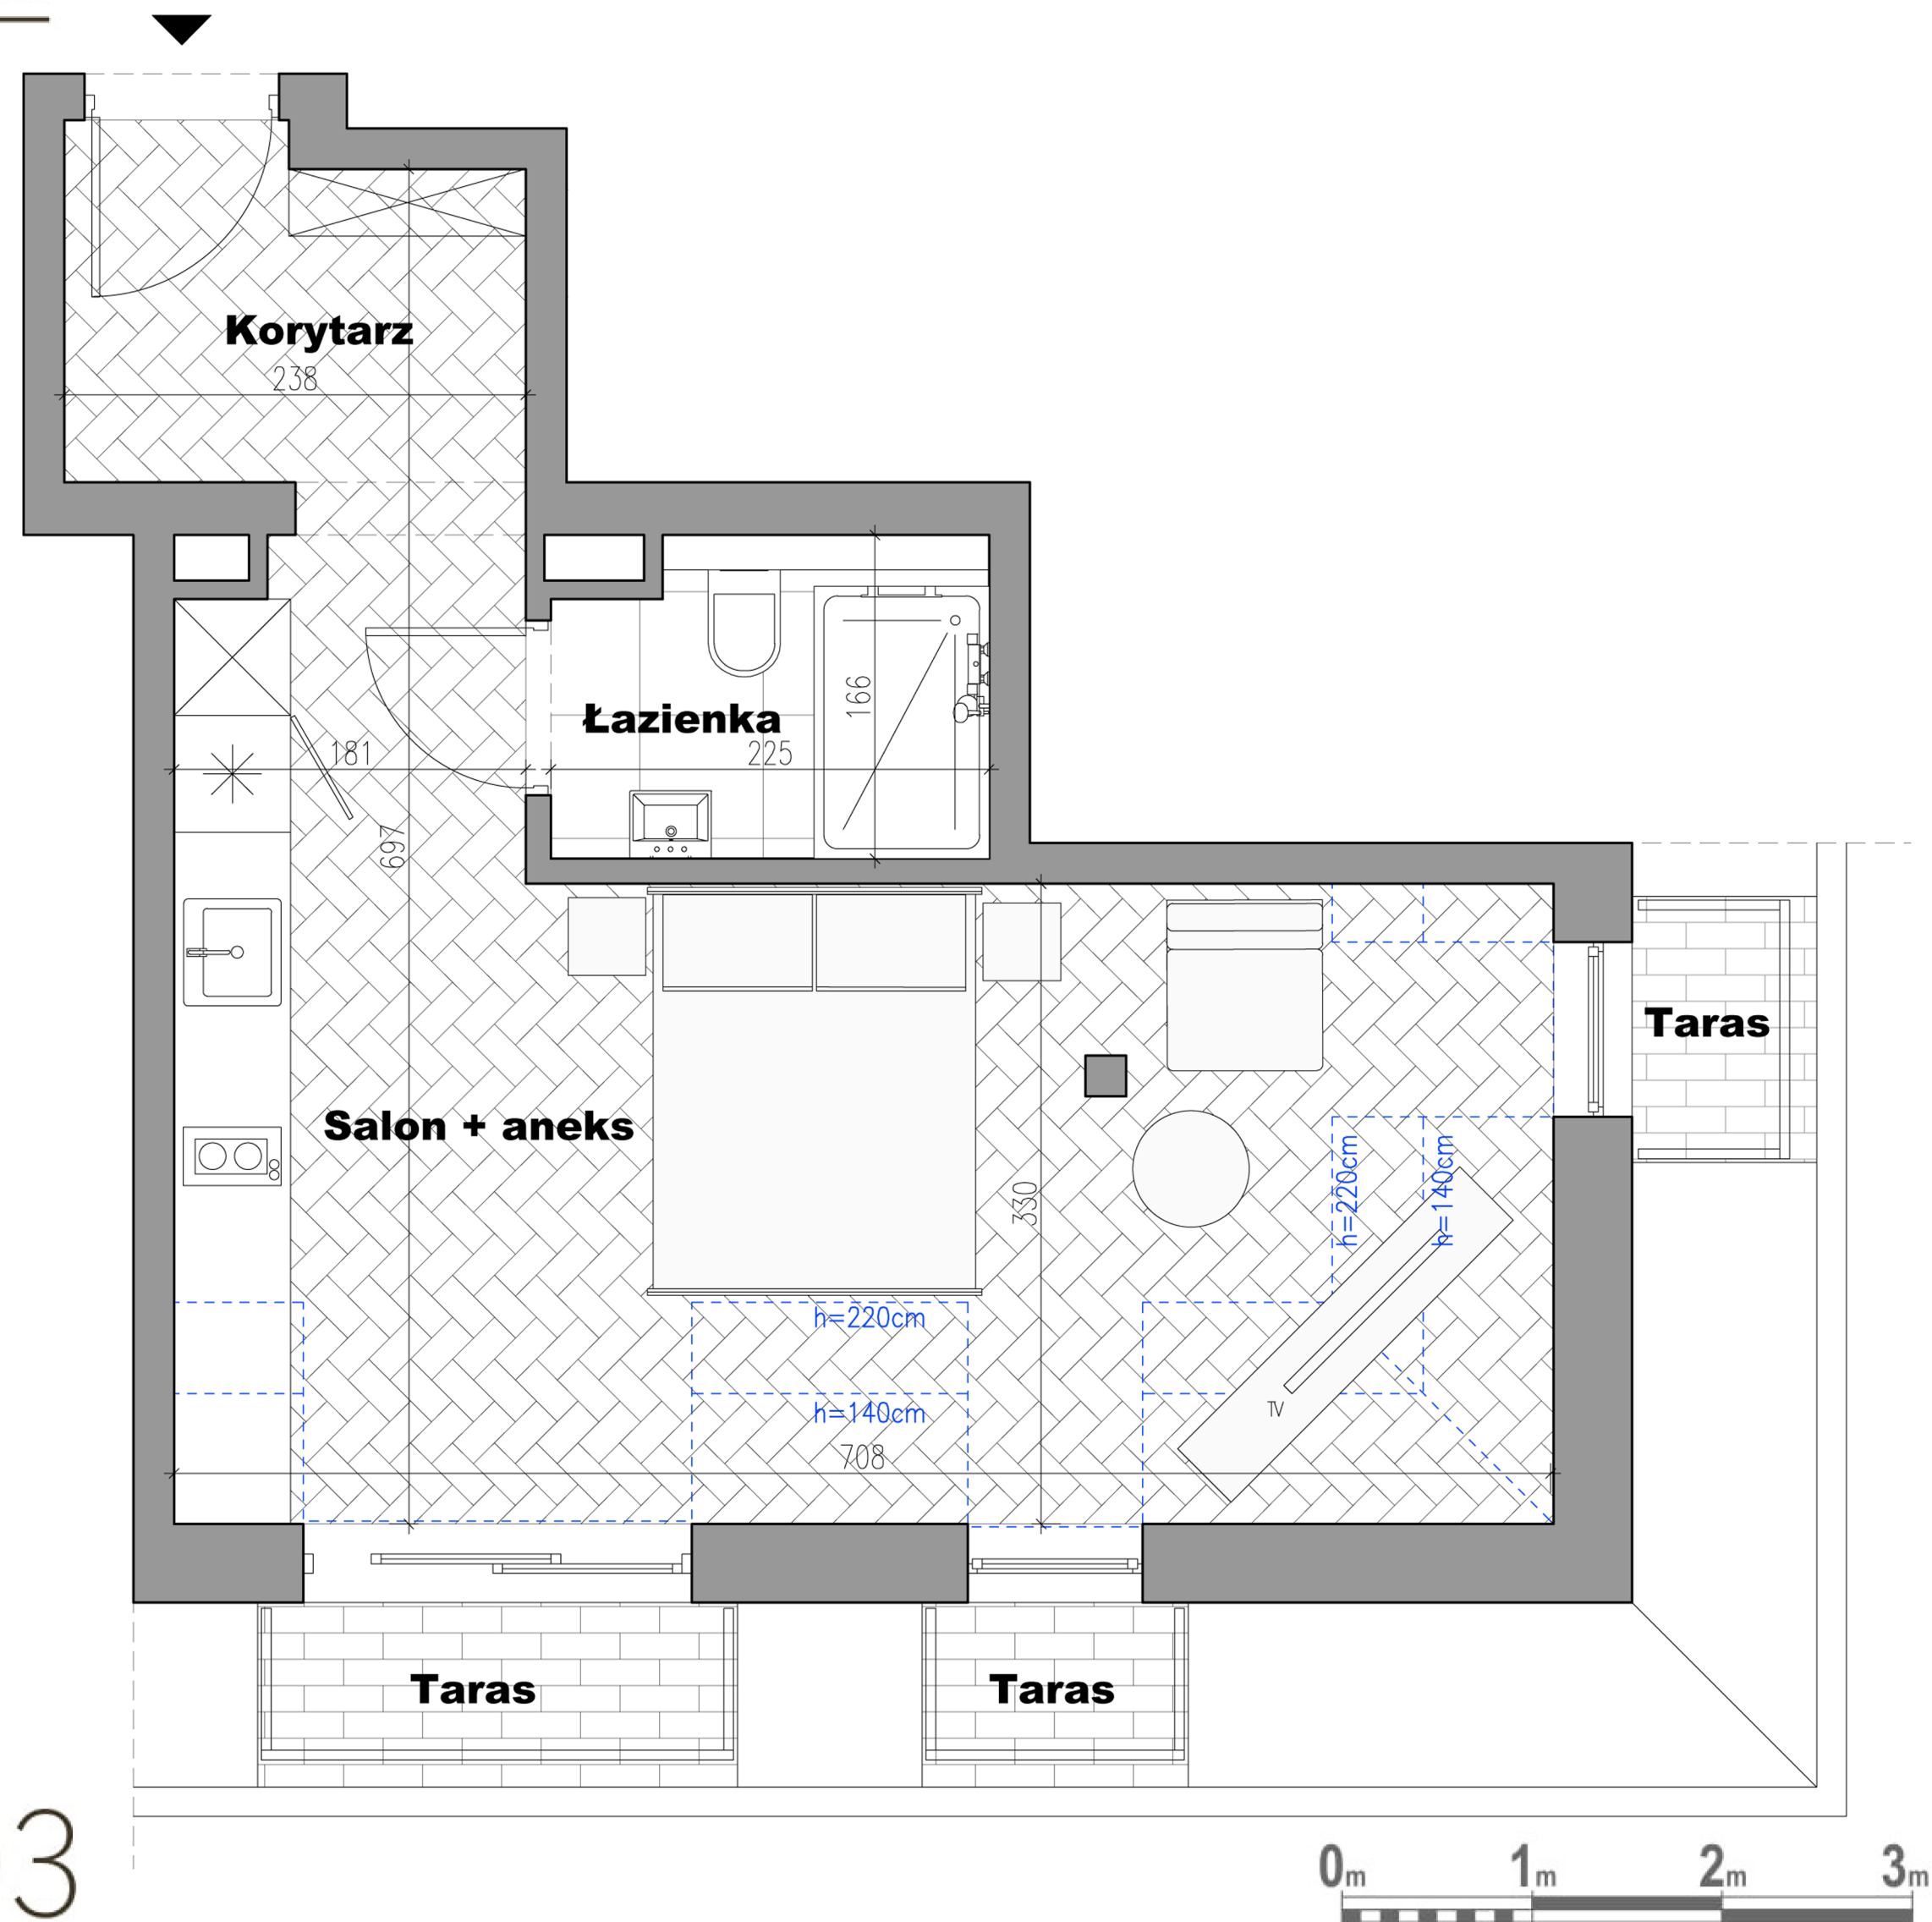



APARTAMENT 3.03

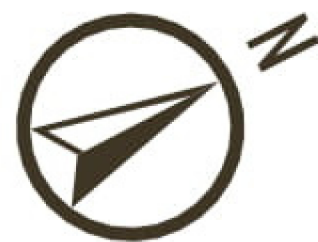

PIĘTRO 3 APARTAMENT 3.03

tremend

Inwestor:
P77
spółka z ograniczoną odpowiedzialnością sp. k.
z siedzibą w Warszawie

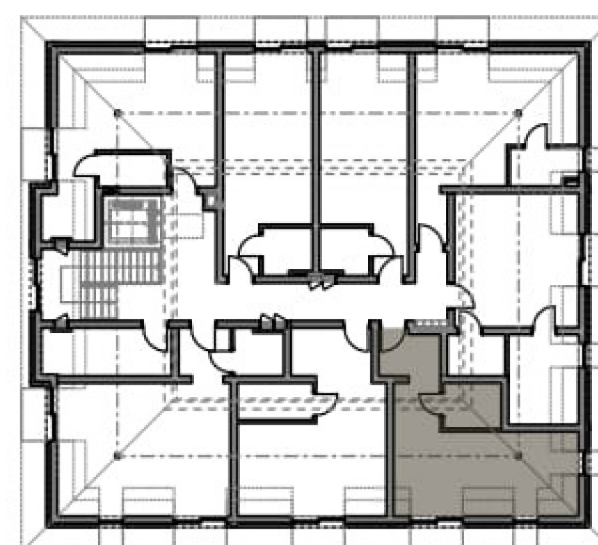

VILLA
KSIĄŻĄT POMORSKICH
MIĘDZYDROJE

ZESTAWIENIE POMIESZCZEŃ:	(m ²)
Korytarz	3,99
Salon+aneks	22,35
Łazienka	3,81
Taras	1,90
Taras	0,86
Taras	0,86

POWIERZCHNIA ŁĄCZNIE: 30,15 m²