
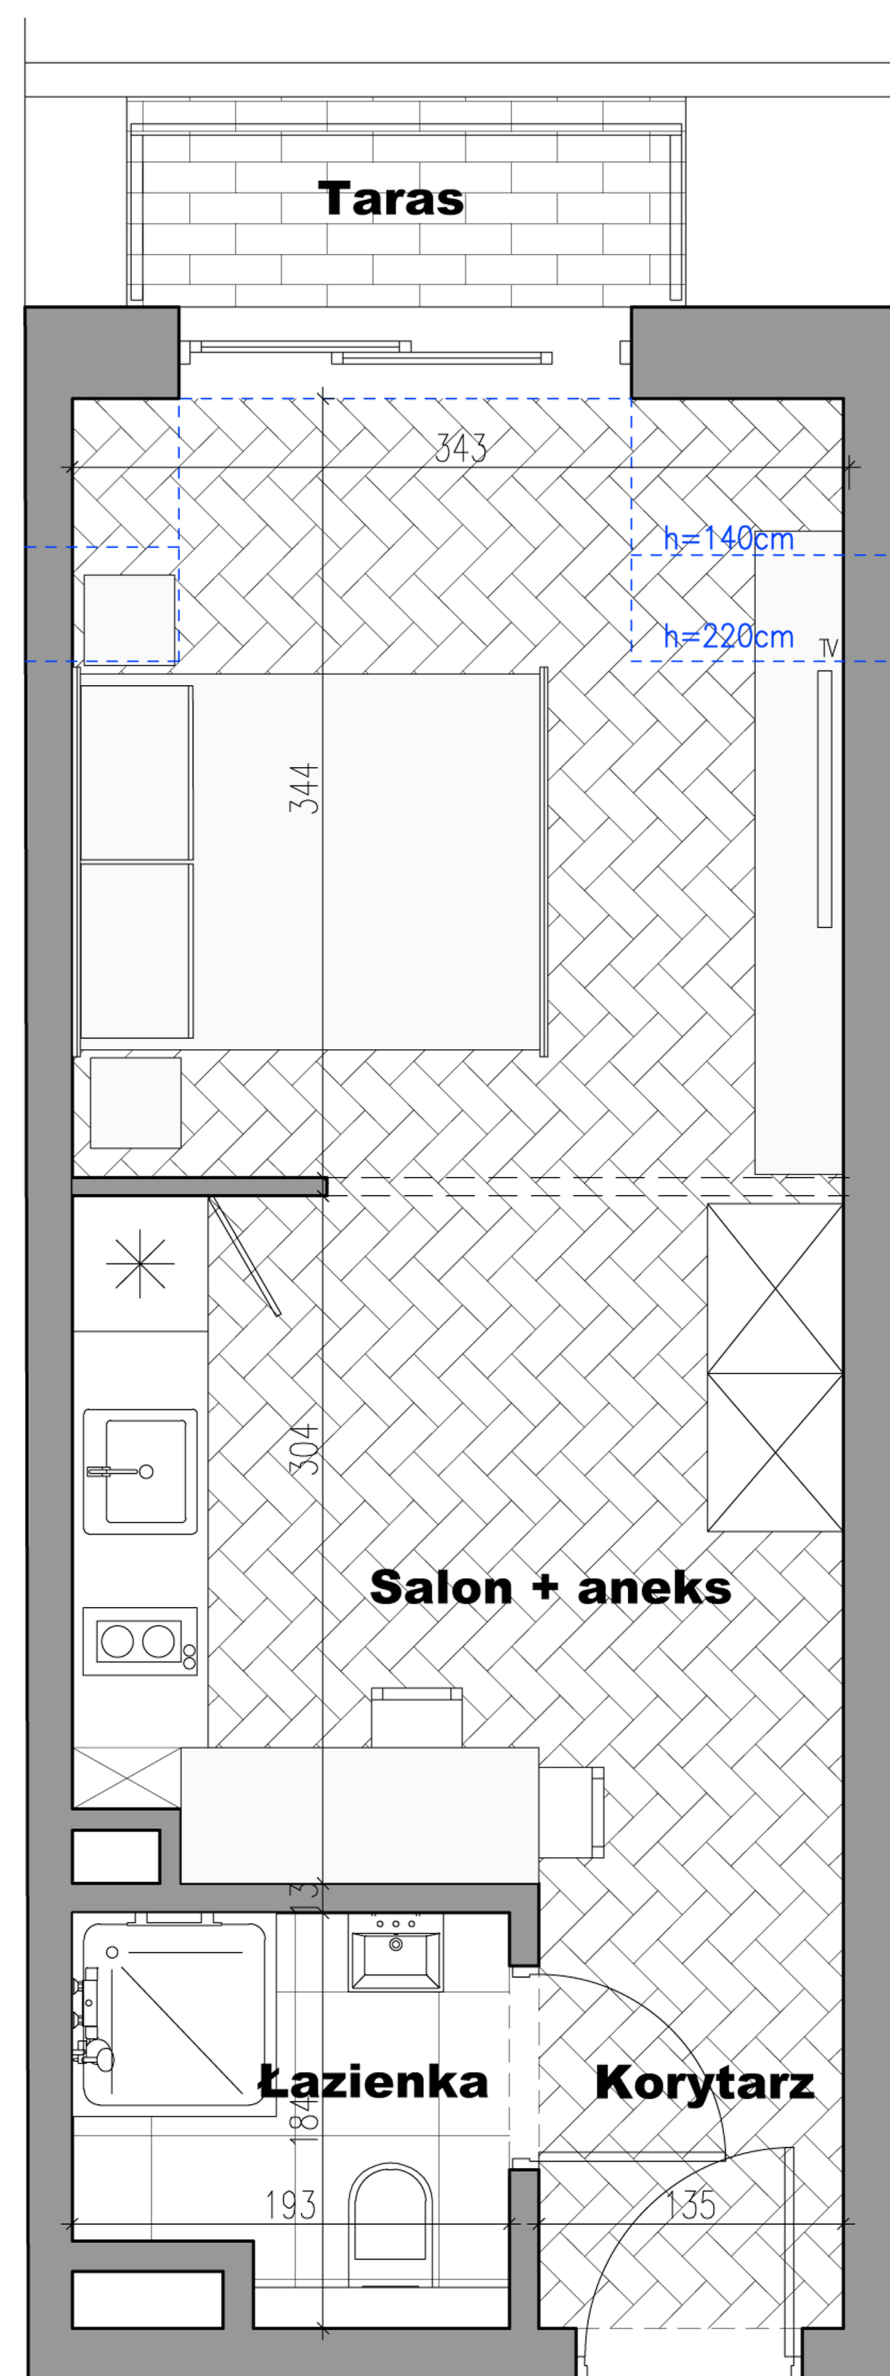



APARTAMENT 3.06

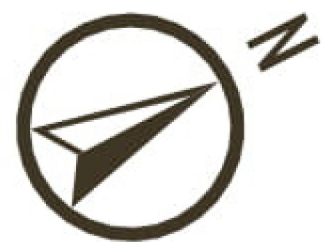

PIĘTRO 3 APARTAMENT 3.06

tremend

Inwestor:
P77
spółka z ograniczoną odpowiedzialnością sp. k.
z siedzibą w Warszawie

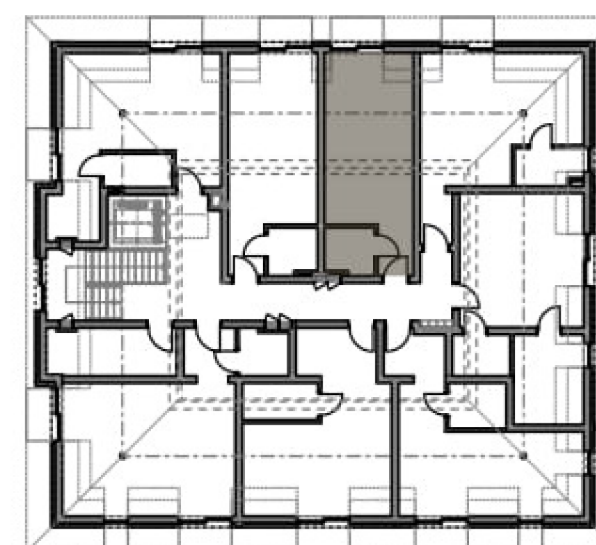

ZESTAWIENIE POMIESZCZEŃ:	(m ²)
Korytarz	2,65
Łazienka	3,32
Salon+aneks	21,23
Taras	1,86

POWIERZCHNIA ŁĄCZNIE: **27,20 m²**