


APARTAMENT 3.07

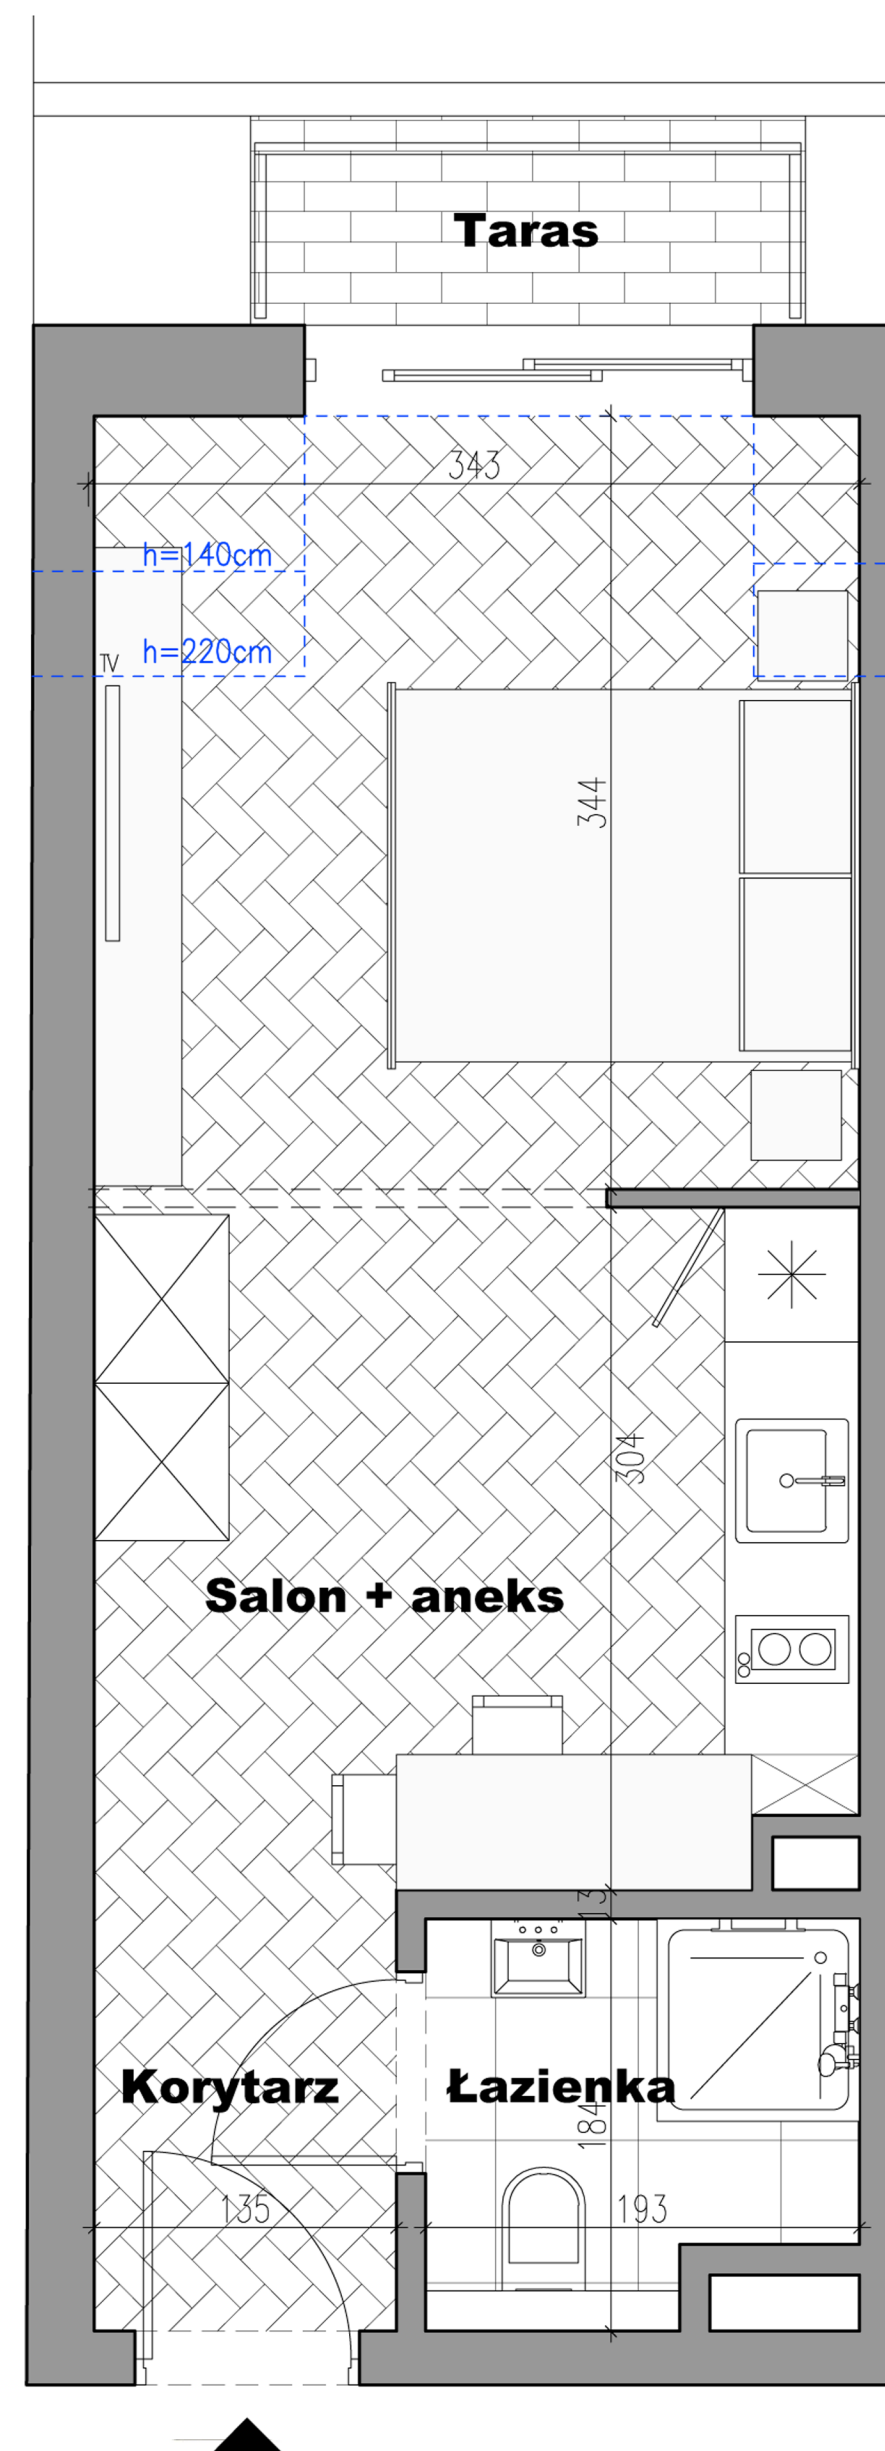


PIĘTRO 3 APARTAMENT 3.07



tremend

Inwestor:
P77
spółka z ograniczoną odpowiedzialnością sp. k.
z siedzibą w Warszawie

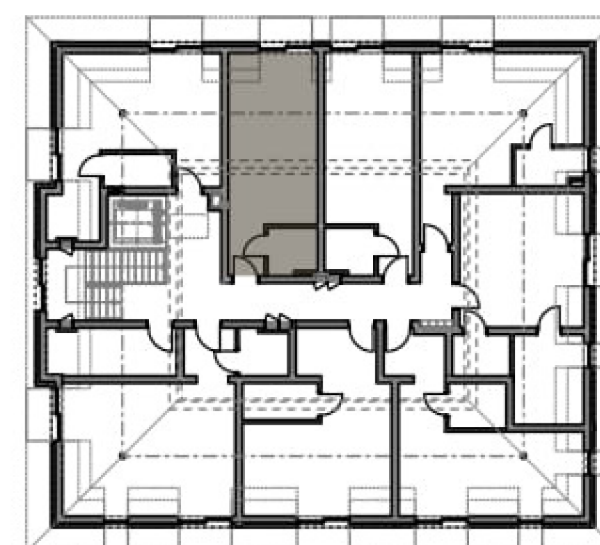

VILLA
KSIĄŻĄT POMORSKICH
MIĘDZYZDROJE

ZESTAWIENIE POMIESZCZEŃ: (m²)

Korytarz	2,70
Łazienka	3,30
Salon+aneks	21,35

Taras	1,88
-------	------

POWIERZCHNIA ŁĄCZNIE: **27,35 m²**