



APARTAMENT P.01

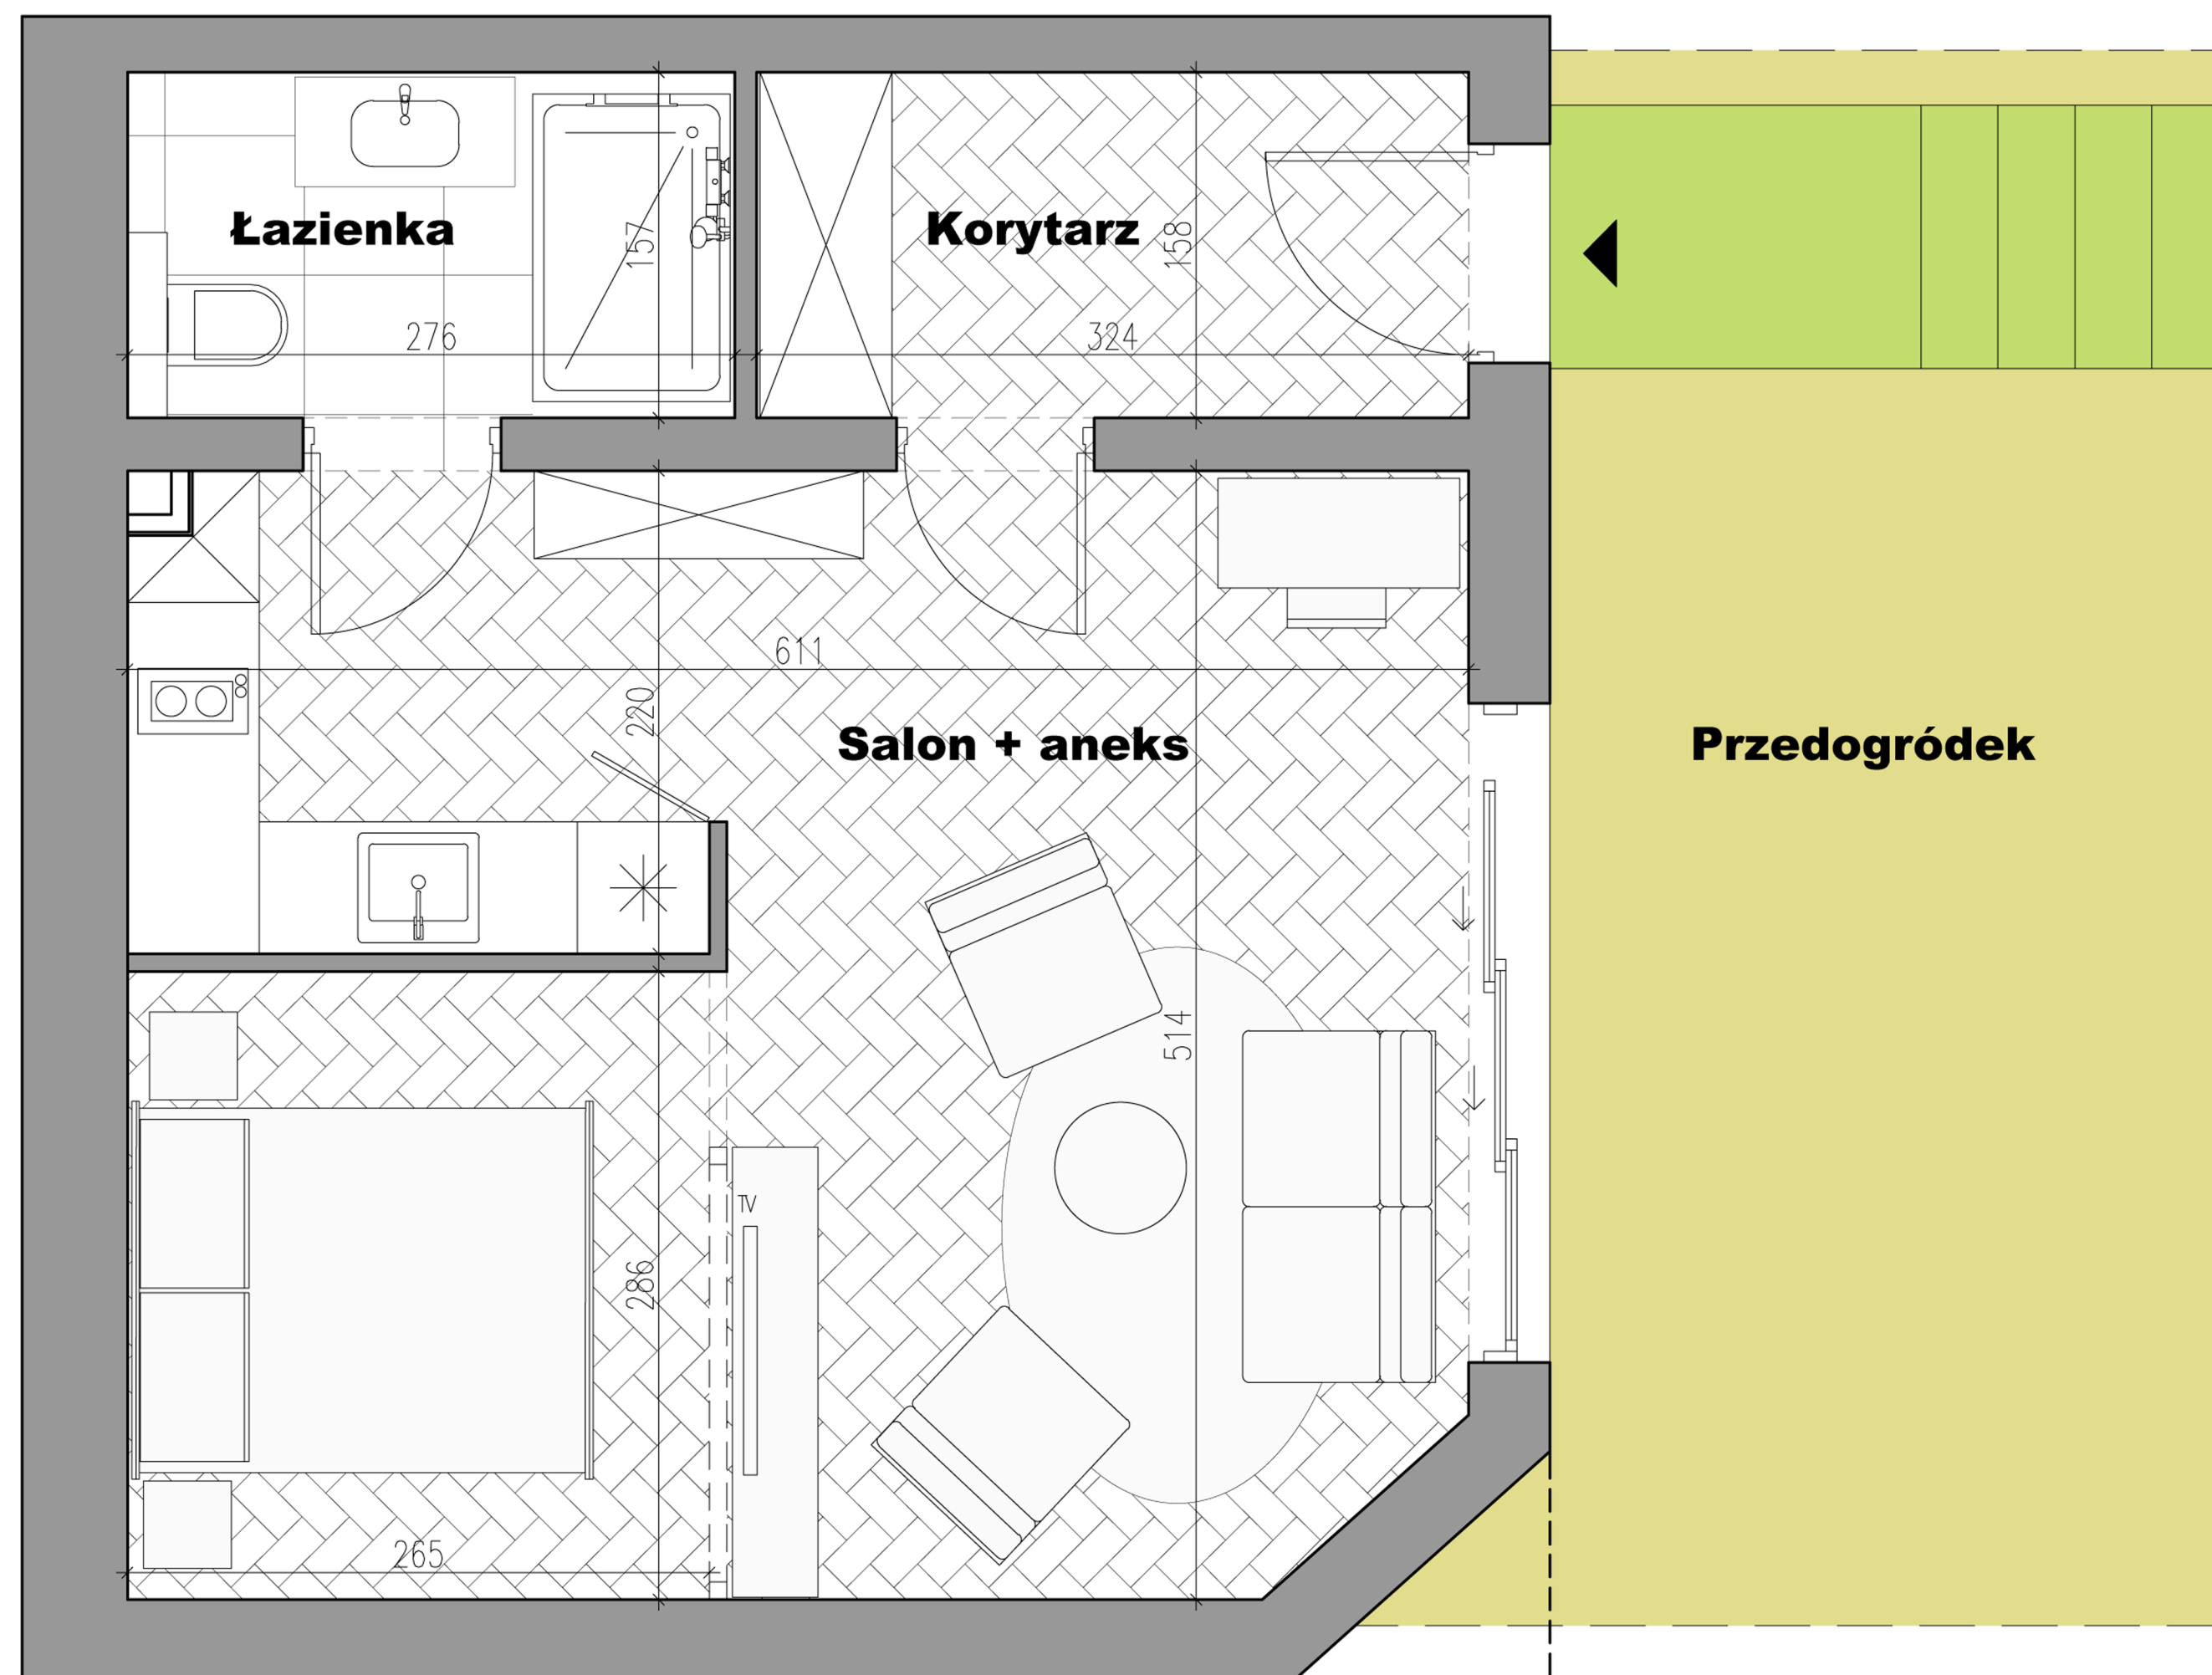


PIĘTRO POZIOM 0 APARTAMENT P.01

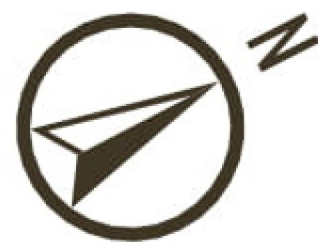

tremend

Inwestor:
P77
spółka z ograniczoną odpowiedzialnością sp. k.
z siedzibą w Warszawie

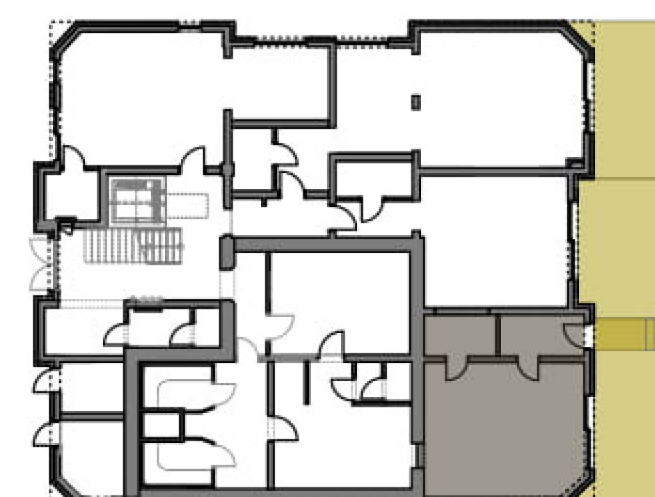

ZESTAWIENIE POMIESZCZEŃ:	(m ²)
Korytarz	5,09
Salon+aneks	31,04
Łazienka	4,33
Przedogródek	23,61

POWIERZCHNIA ŁĄCZNIE: **40,46 m²**

Przedstawiona oferta ma charakter informacyjny i nie stanowi oferty handlowej w rozumieniu art. 66 § 1 Kodeksu Cywilnego.
Przedstawione w treści oferty rysunki, wizualizacje, mapki itp. mają wyłącznie charakter poglądowy i ich ostateczny kształt może ulec zmianie.

Powierzchnia podana wg Polskiej Normy PN-ISO 9836:2015-12, z uwzględnieniem tynków,
pow. użytkowa liczona od wys.190cm;
Docelowy pomiar powierzchni zostanie opracowany na podstawie inwentaryzacji powykonawczej;