
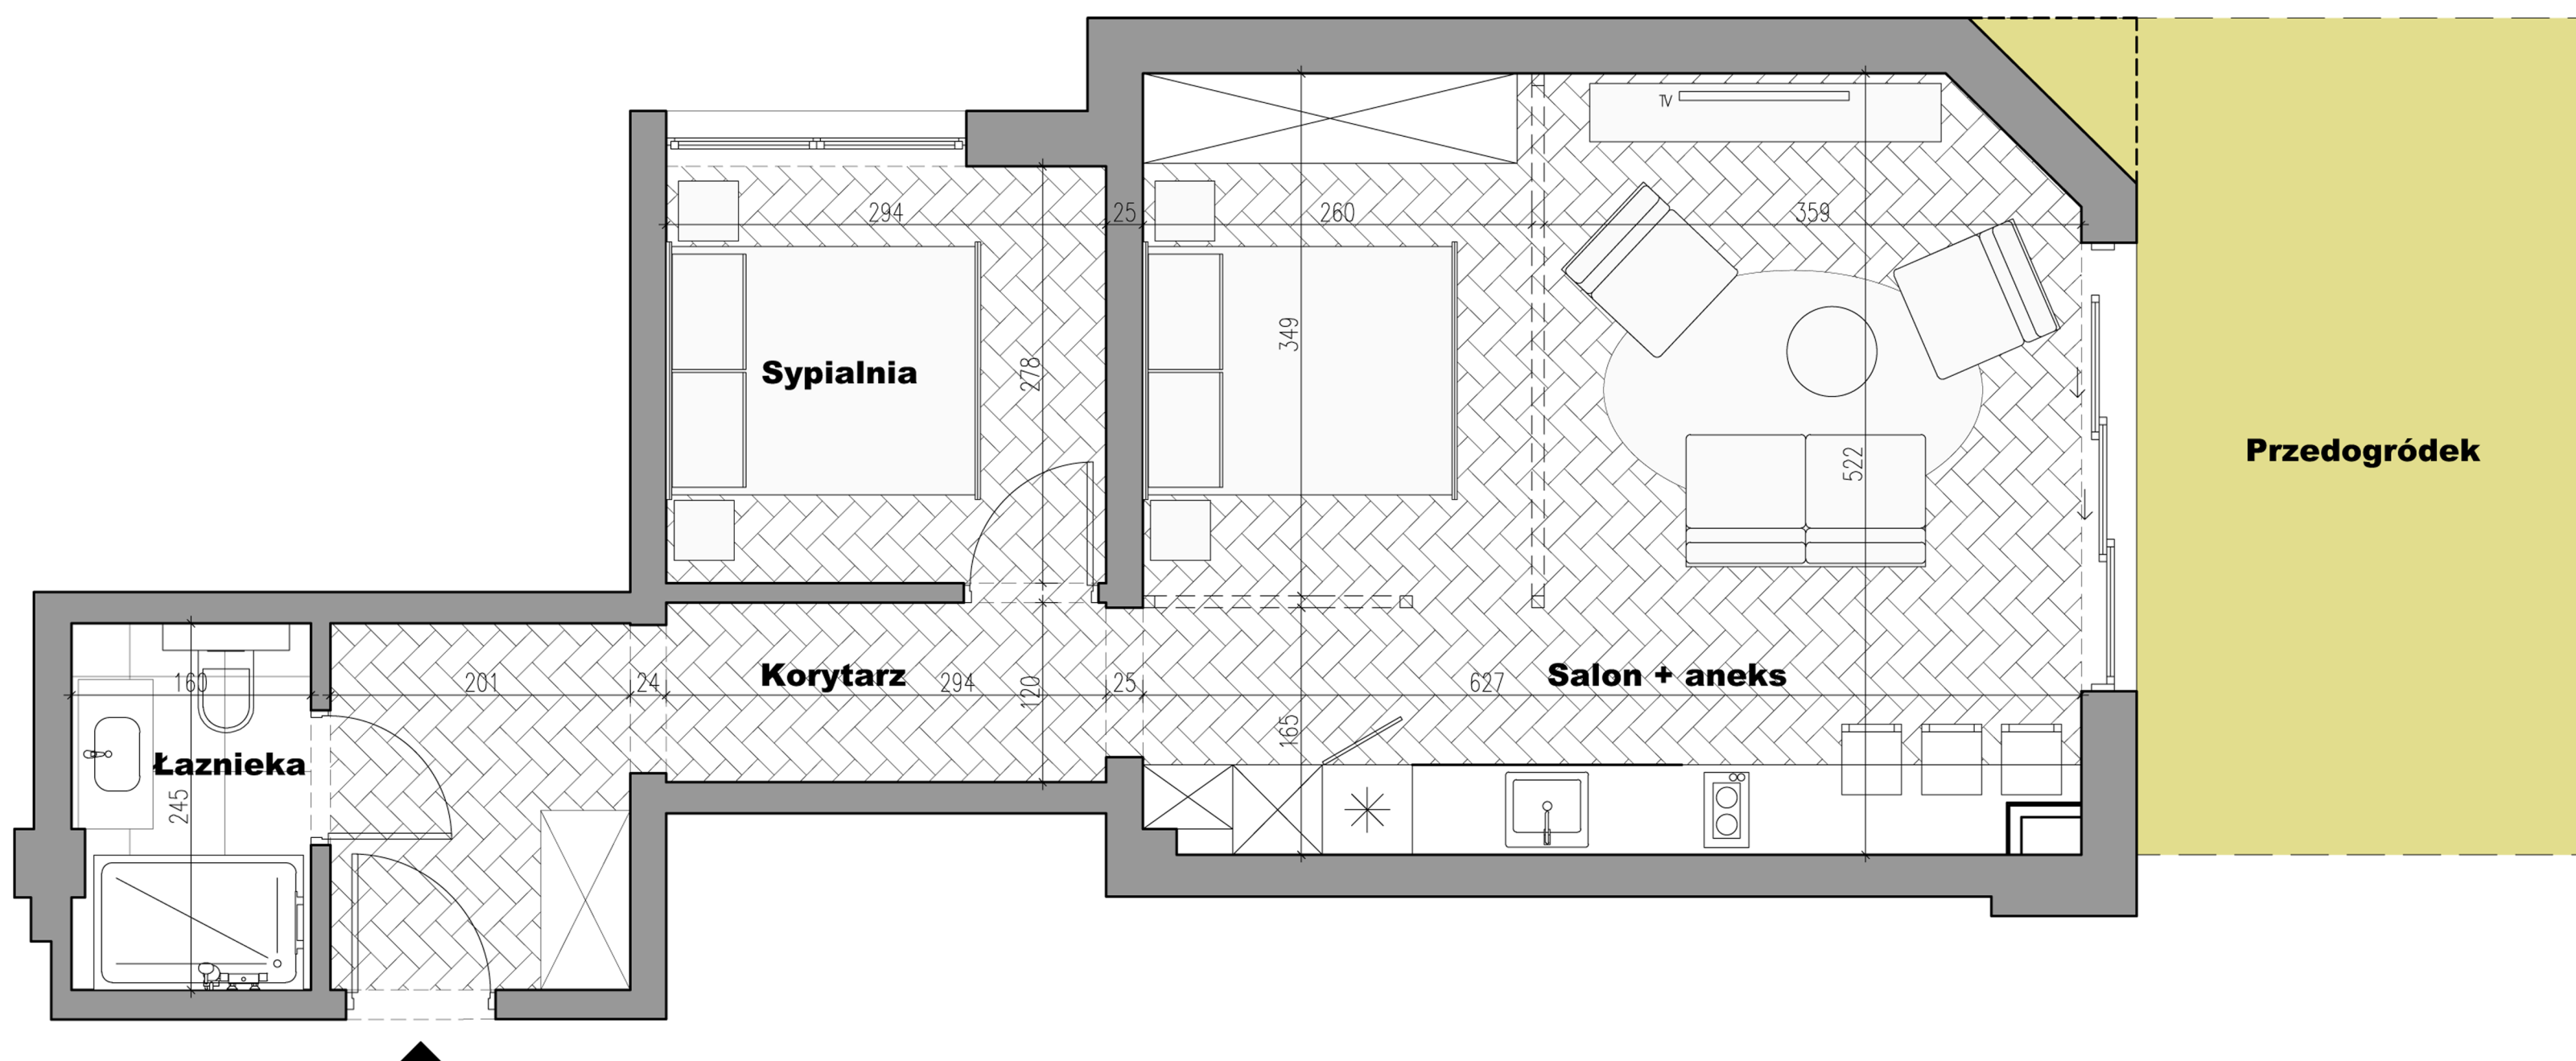


APARTAMENT P.03

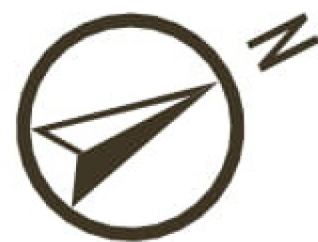

ZESTAWIENIE POMIESZCZEŃ:	(m²)
Korytarz	5,12
Łazienka	3,84
Pokój	11,92
Salon+aneks	32,12
Przedogródek	19,92


POWIERZCHNIA ŁĄCZNIE: **53,00 m²**

PIĘTRO POZIOM 0 APARTAMENT P.03



tremend

Inwestor:
P77
spółka z ograniczoną odpowiedzialnością sp. k.
z siedzibą w Warszawie

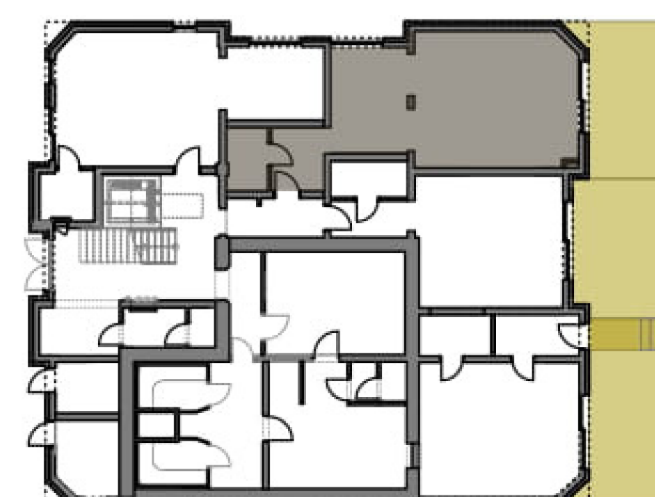

Przedstawiona oferta ma charakter informacyjny i nie stanowi oferty handlowej w rozumieniu art. 66 § 1 Kodeksu Cywilnego.
Przedstawione w treści oferty rysunki, wizualizacje, mapki itp. mają wyłącznie charakter poglądowy i ich ostateczny kształt może ulec zmianie.

Powierzchnia podana wg Polskiej Normy PN-ISO 9836:2015-12, z uwzględnieniem tynków,
pow. użytkowa liczona od wys.190cm;
Docelowy pomiar powierzchni zostanie opracowany na podstawie inwentaryzacji powykonawczej;