


APARTAMENT P.03

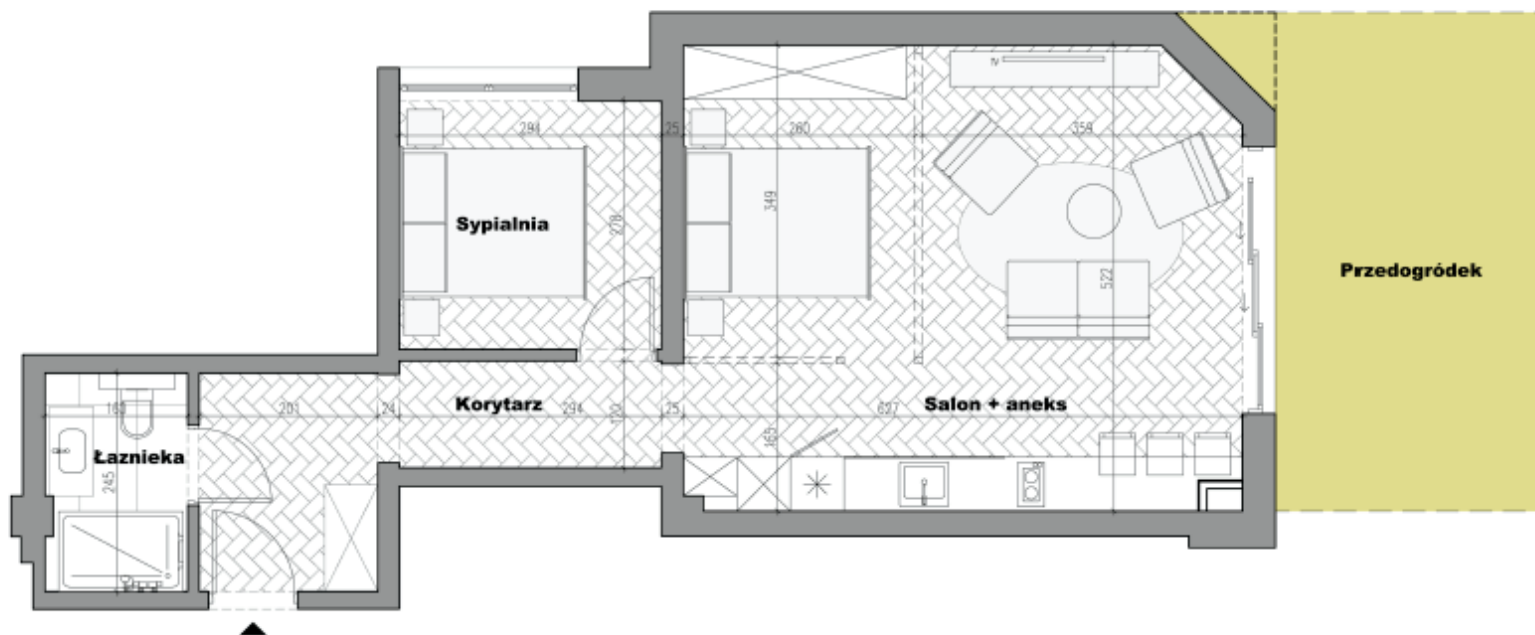

ZESTAWIENIE POMIESZCZEŃ:	(m ²)
Korytarz	5,12
Łazienka	3,84
Pokój	11,92
Salon+aneks	32,12
Przedogródek	19,92

POWIERZCHNIA ŁĄCZNIE: **53,00 m²**

PIĘTRO POZIOM 0 APARTAMENT P.03



tremend

Inwestor:
P77
spółka z ograniczoną odpowiedzialnością sp. k.
z siedzibą w Warszawie

